

BOUWEN VAN 4 KOPPELWONINGEN

Schaal 1:75



Woning Lot 3
 Gelijkvloers
 Ingooigemstraat 85-87, 8570 Vichte

Oppervlakte bouwgrond 640,53m²
 Totale oppervlakte woning 214,79m²
 Oppervlakte gelijkvloers 110,36m²

BOUWONDERNEMING DELEERSNYDER
 HOOIMEERSTRAAT 15
 8710 WIELSBEKE
 VERHELST BOUWCOÖRDINATIE
 MOERDIJKSTRAAT 5
 8710 WIELSBEKE





wielfaertarchitecten

De bouwpromotor behoudt zich het recht voor wijzigingen aan te brengen aan deze plannen.
 Alle afmetingen dienen ter plaatse opgemeten te worden.
 Afwijkingen in maat en opzichte van de plannen zijn mogelijk en zijn geen voorwerp voor prijsherzieningen.

Het getoonde meubilair is enkel ter illustratie. Voor het meubilair inbegrepen in de prijs geldt enkel de beknopte beschrijving. De indeling van de keukens en de badkamers wordt enkel ter illustratie meegedeeld.

Voor meer detaillering in de plannen wordt verwezen naar de uitvoeringsplannen van de architect.

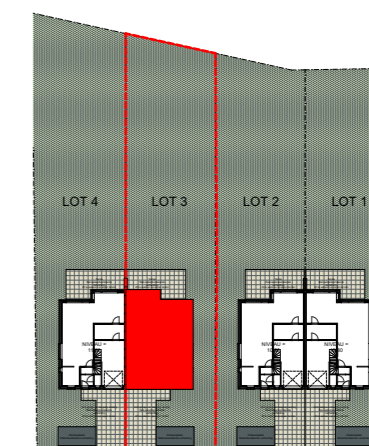

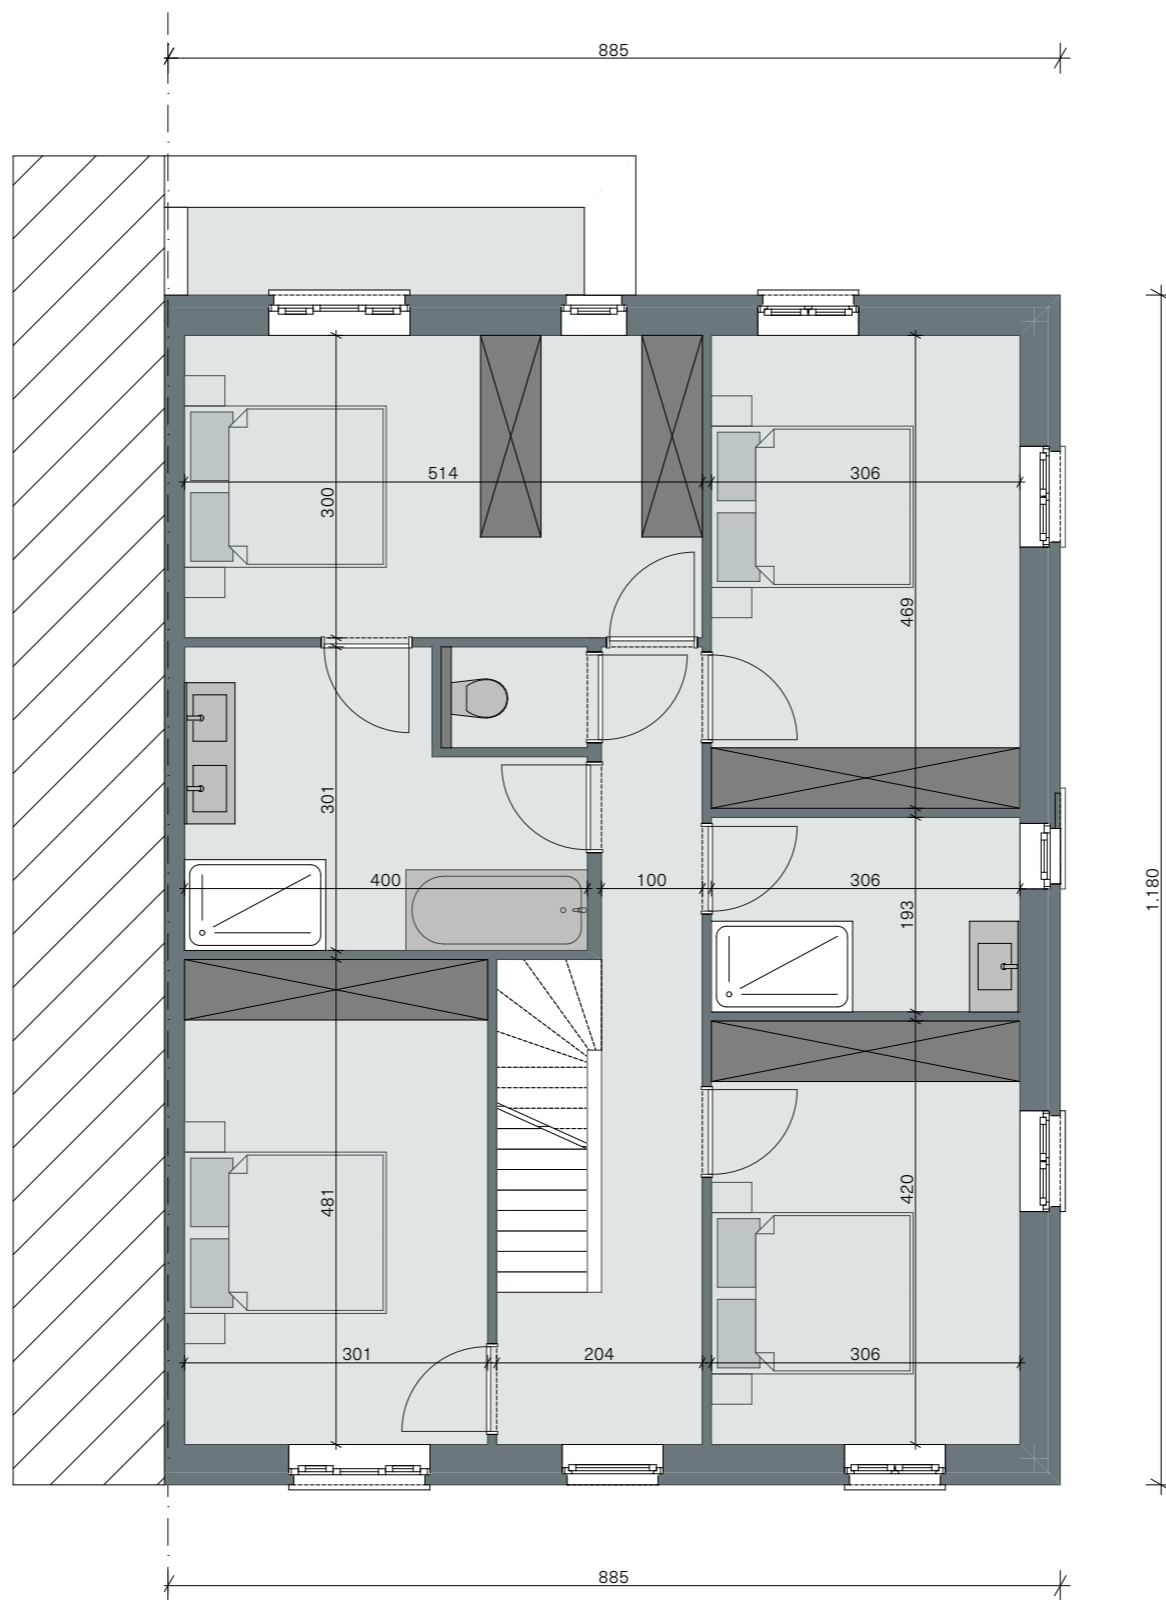


BOUWEN VAN 4 KOPPELWONINGEN

Woning Lot 3
 Verdieping + 1
 Ingoigemstraat 85-87, 8570 Vichte

Schaal 1:75



Oppervlakte bouwgrond 640,53m²
 Totale oppervlakte woning 214,79m²
 Oppervlakte verdieping 104,43m²

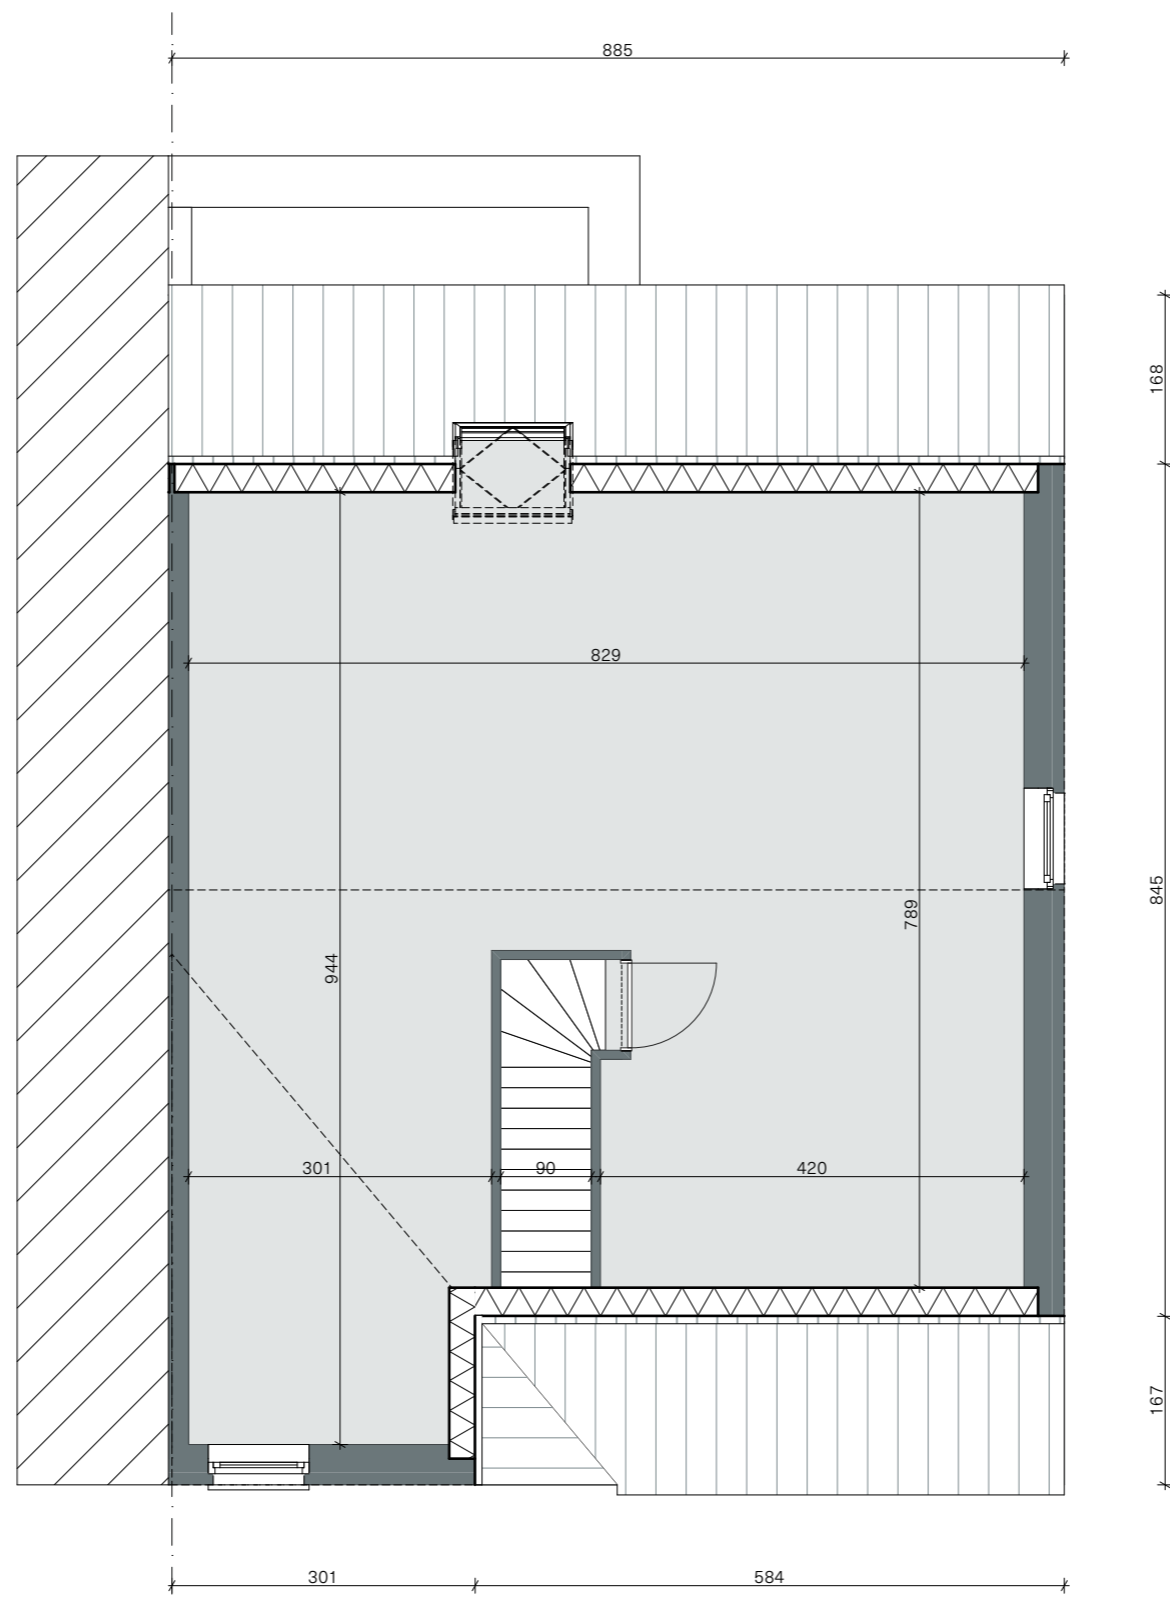



BOUWEN VAN 4 KOPPELWONINGEN

Woning Lot 3
 Zolder
 Ingoigemstraat 85-87, 8570 Vichte

Schaal 1:75



Oppervlakte bouwgrond 682,98m²
 Totale oppervlakte woning 214,79m²
 Oppervlakte zolder 79,81m²

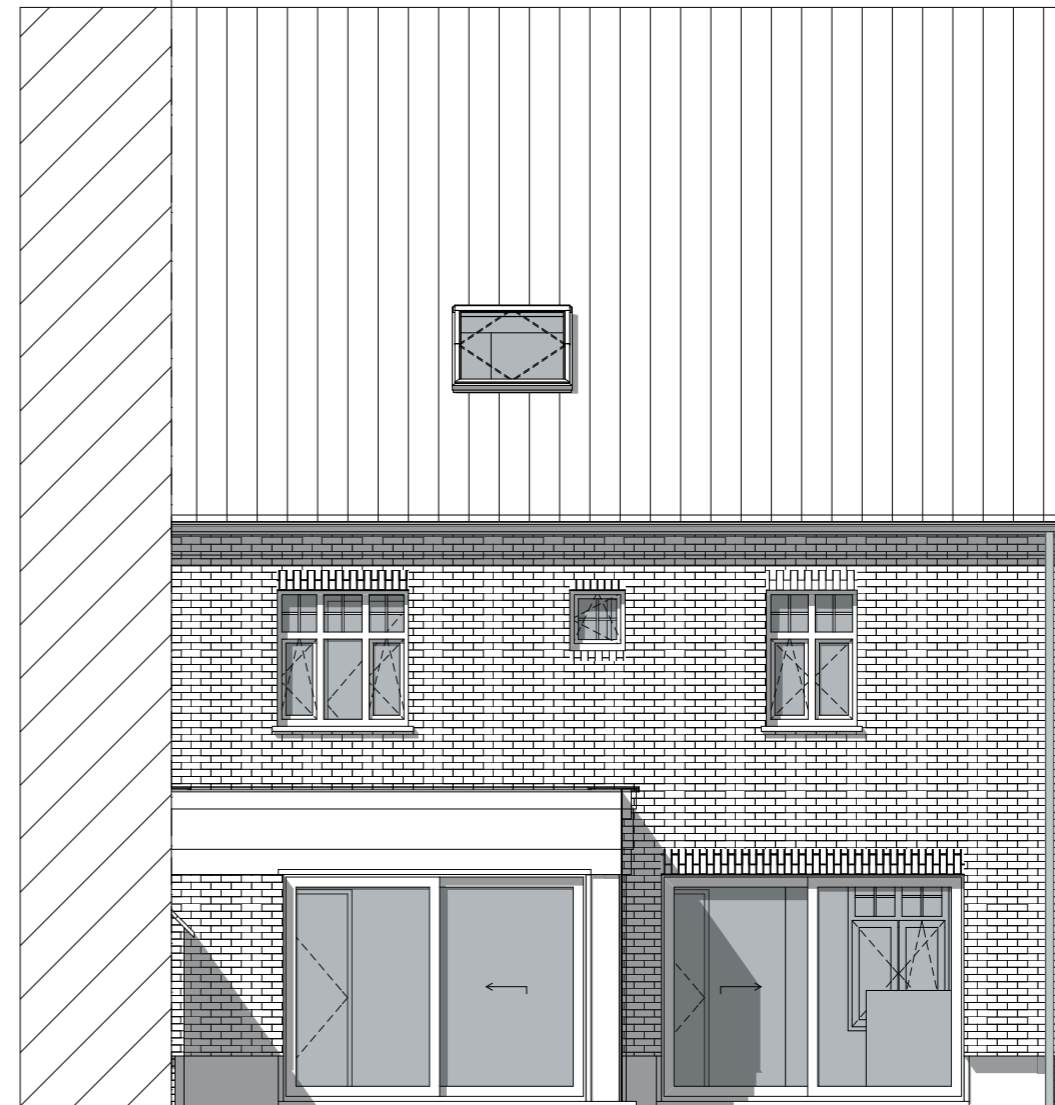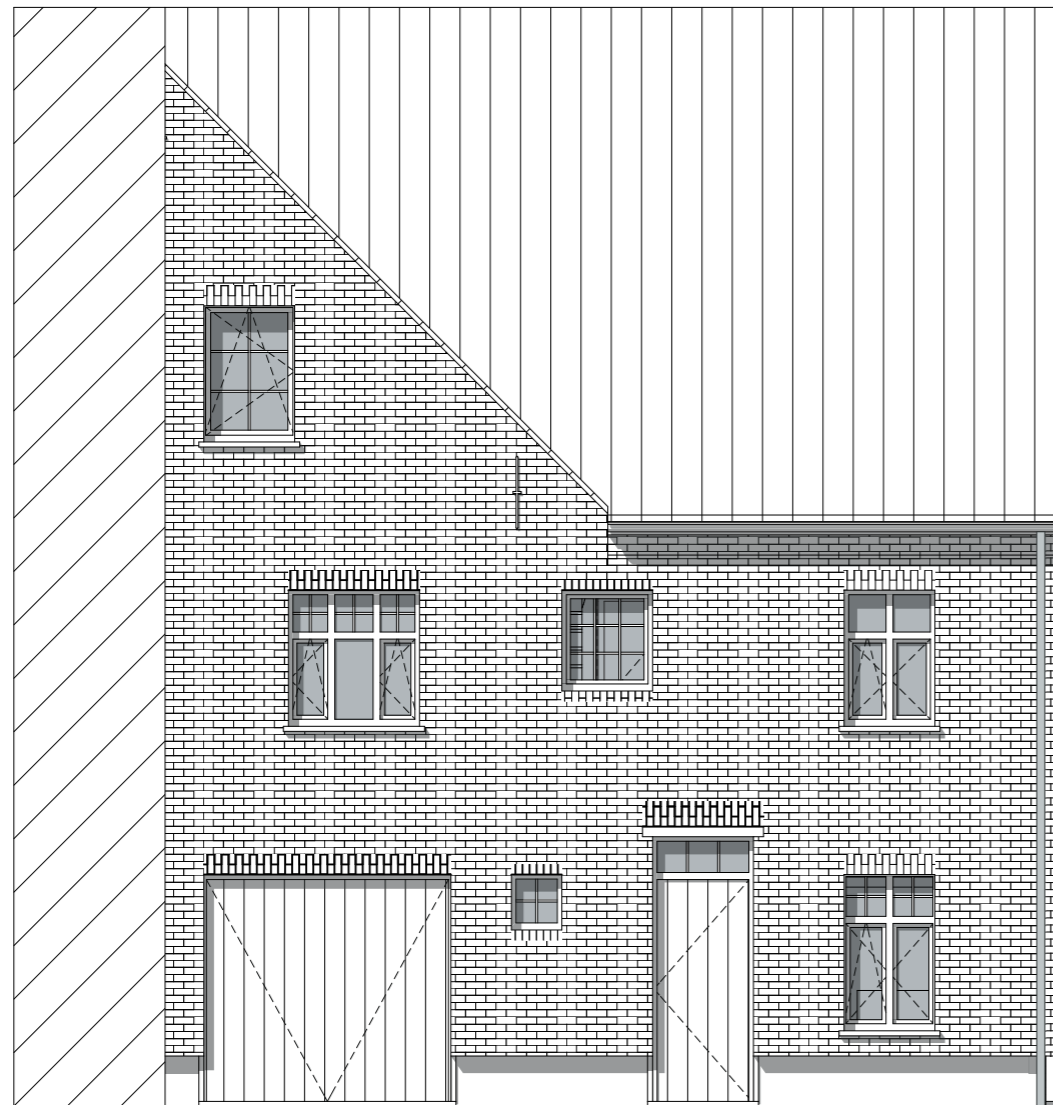

BOUWEN VAN 4 KOPPELWONINGEN

Schaal 1:75

Woning Lot 3
Voorgevel / Achtergevel
Ingoigemstraat 85-87, 8570 Vichte



BOUWEN VAN 4 KOPPELWONINGEN

Schaal 1:75

Woning Lot 3
Rechtergevel
Ingoigemstraat 85-87, 8570 Vichte