
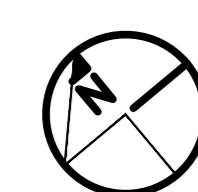


Zolderplan

MATERIALEN ALLEENSTAANDE:


1. Gevelmetselwerk : rood genuanceerd
2. platte lei pannen
3. Schrijnwerk pvc - kleur : zwart
4. hout te vergrijzen

dorpels arduin  
Goten en afleiders in koper

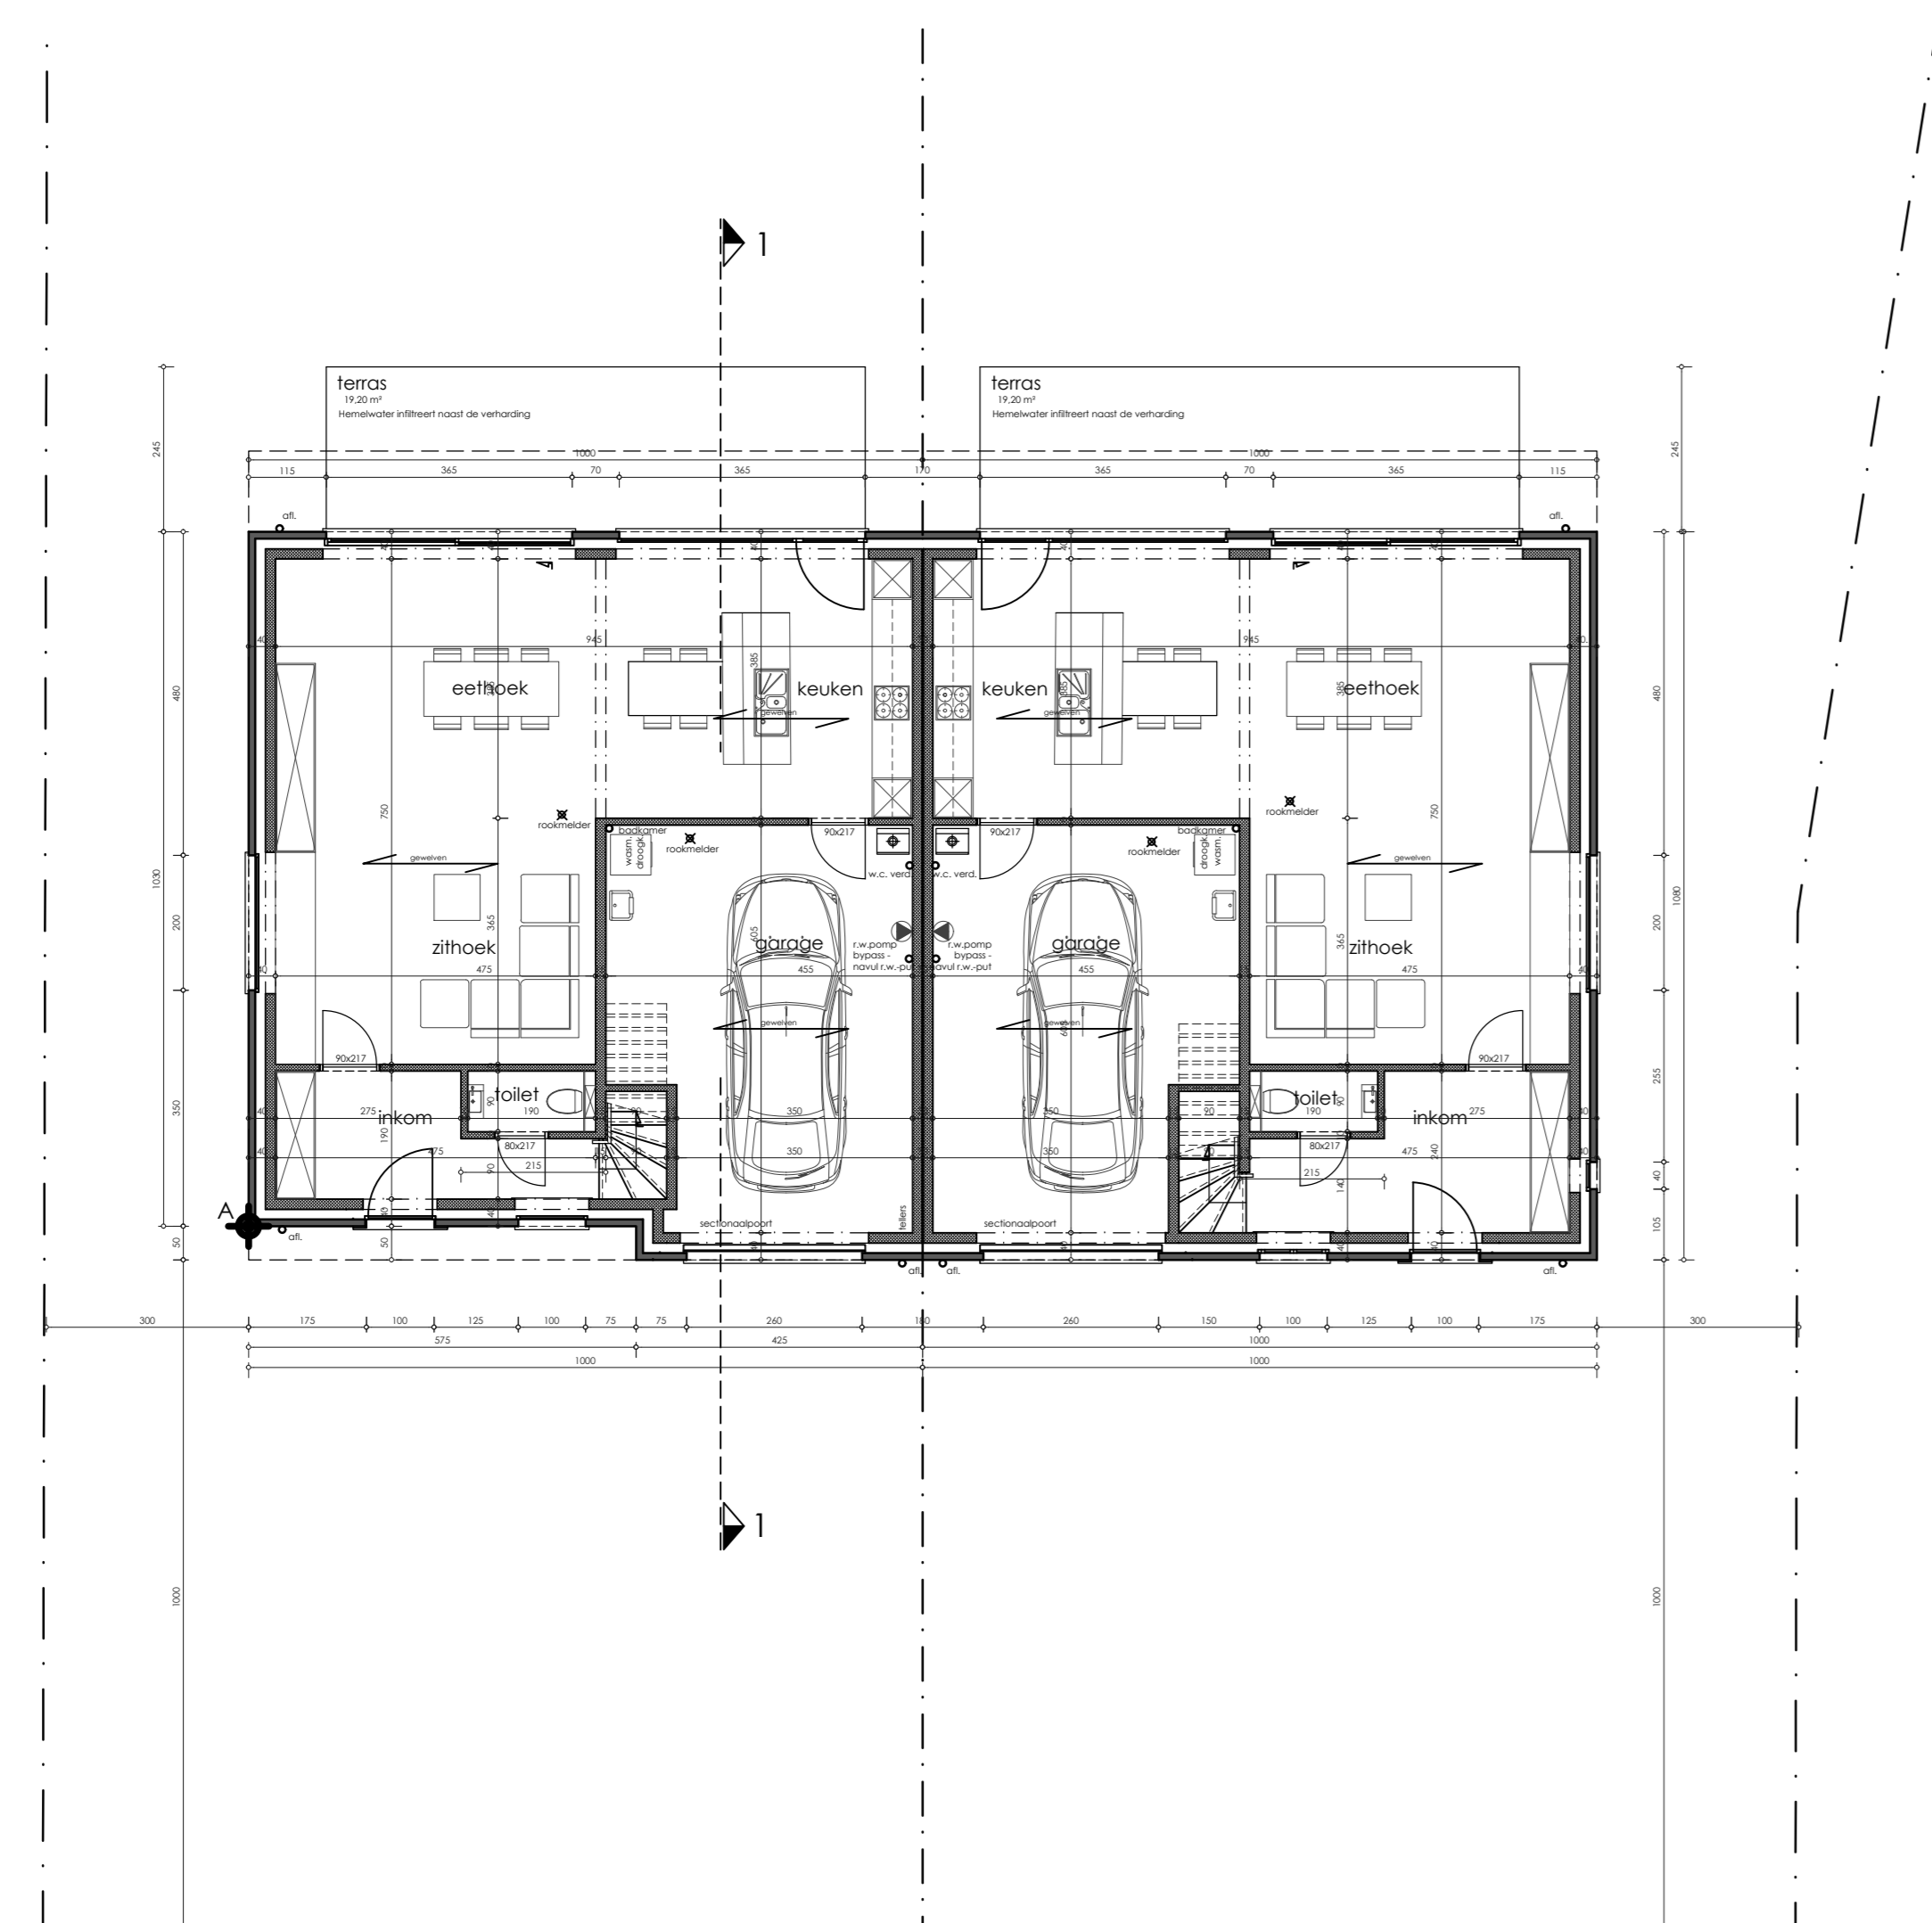

Gelijkvloers

meetlijn 1:100

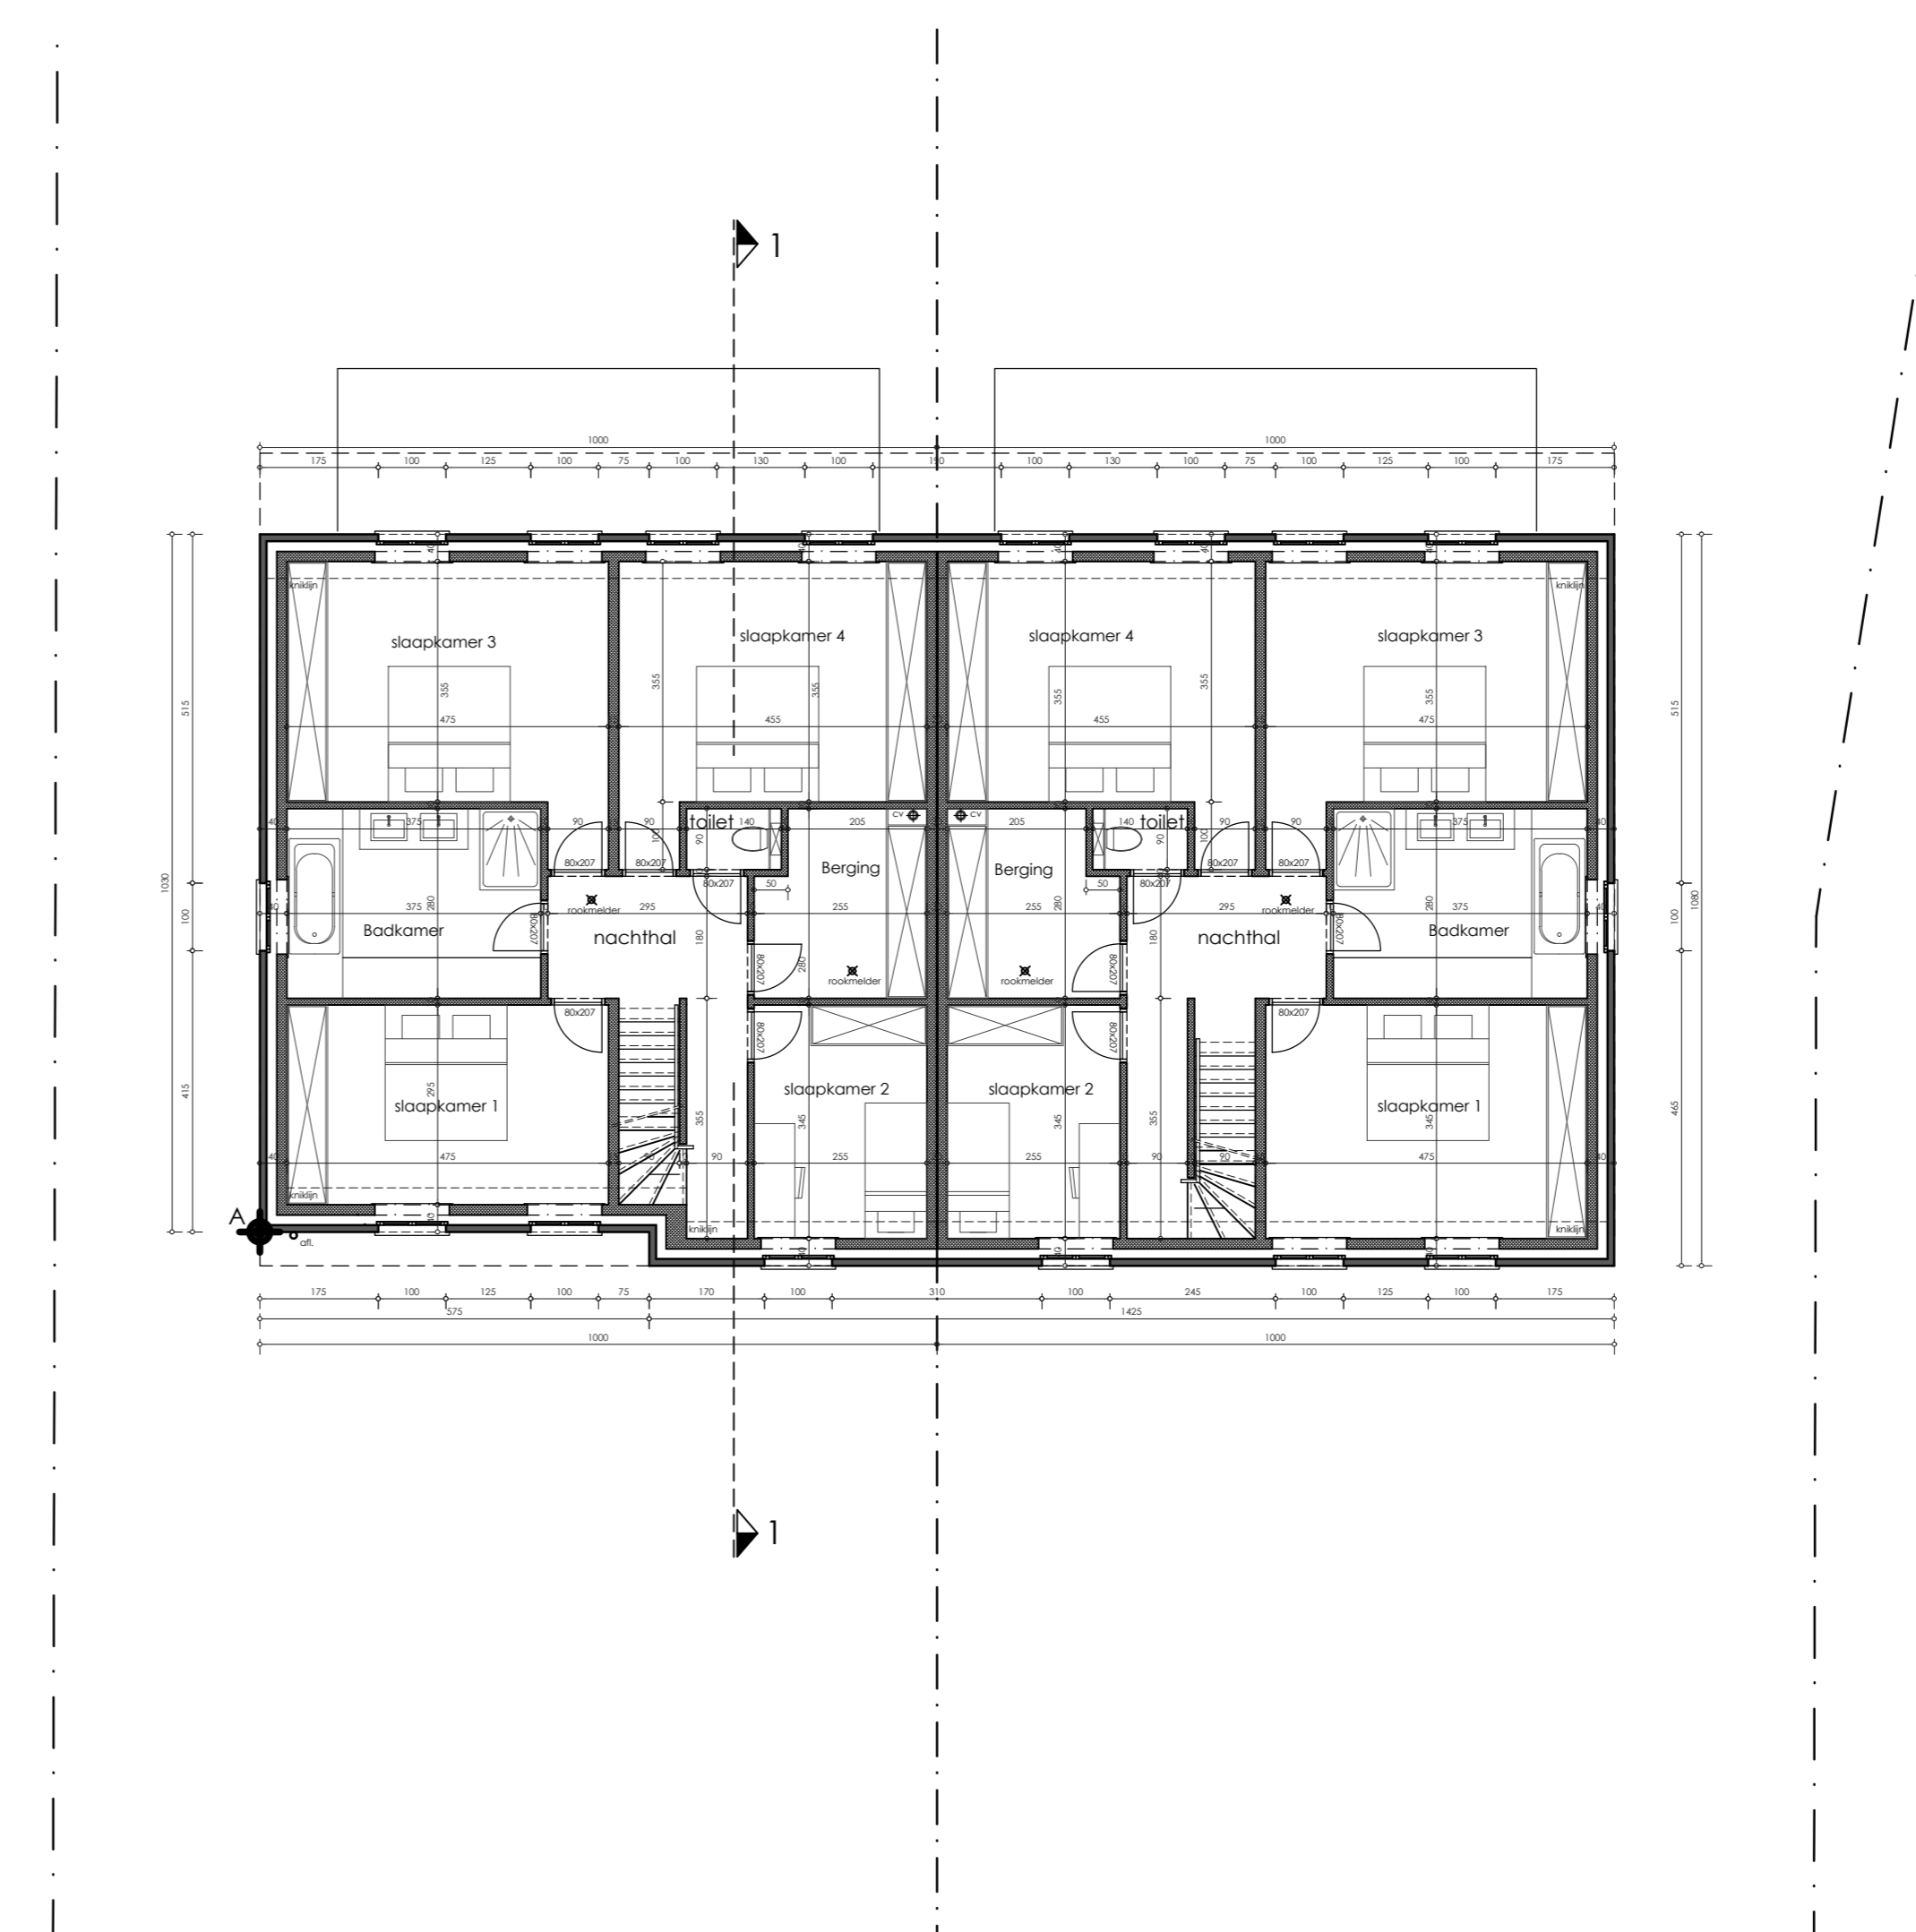

1<sup>o</sup> Verdiep

meetlijn 1:100

De aangegeven maten zijn in cm

Rookmelders te voorzien cfr. de geldende norm

Alle gegevens betreffende kadaster, perceelsafmetingen en ligging nutsleidingen zijn slechts ten titel van inlichting. Bij eventuele werkzaamheden rond deze putten / leidingen dient men inlichtingen te nemen bij de betreffende diensten. Elektriciteit, riolering, water, gas en signalisatie/afvalwater ondergrond.

De exacte positie van de scheidingsgrens tussen twee aaneengesloten gebouwen kan enkel worden vastgelegd bij meting na sloping van één van de gebouwen.

De riolering is ter indicatie ingetekend in de plannen. De exacte positie kan afwijken van de plannen.

Provincie W.\_Vlaanderen gemeente Meulebeke dossiernummer 5232

Bouwplaats Oostrozebekestraat 253  
8760 Meulebeke  
Meulebeke, 2<sup>e</sup> afd, Sectie D, nr. 08180372

ontwerp bouwen van 2 6-gezinshuizen

**Markers architecten**  
SCHONHEID VAN EFFICIENTIE

Engelse Wandeling 2 F7 v  
8500 Kortrijk  
info@markersarchitecten.be

**BOUWHEER**

Deleersnyder  
Hoolemeerstraat 15  
8710 Wielebeke

blad schaal VAR inplanting nieuwe toestand  
datum 05/07/21 Gelijkvloers - Verdieping - Zolder UVI

goedgekeurd en voor akkoord ondertekend

de opdrachtgever de aannemer de architect