

schaal 1:250



Vrijstaande woning met carport

OPPERVLAKTE BOUWGROND 1.655,33m²

Inplantingsplan

TOTALE BRUTO OPPERVLAKTE WONING 259,50m² | CARPORT 21,48m²

BRUTO OPPERVLAKTE GELIJKVLOERS 141,20m² | VERDIEPING 118,30m²

Vrijstaande woning met carport
Sprietestraat 69
8791 WAREGEM

Bouwonderneming Deleersnyder
Hooimeersstraat 15
8710 Wielsbeke

De bouwpromotor behoudt zich het recht voor wijzigingen aan te brengen aan deze plannen. Alle afmetingen dienen ter plaatse opgemeten te worden. Afwijkingen in maat en opzichte van de plannen zijn mogelijk en zijn geen voorwerp voor prijsherzieningen.


Het getoonde meubilair is enkel ter illustratie. Voor het meubilair inbegrepen in de prijs geldt enkel de beknopte beschrijving. De indeling van de keuken en de badkamers wordt enkel ter illustratie meegedeeld.

Voor meer detaillering in de plannen wordt verwezen naar de uitvoeringsplannen van de architect.



wielfaert architecten

Nokerseweg 9, B-8790 Waregem
info@wielfaertarchitecten.be

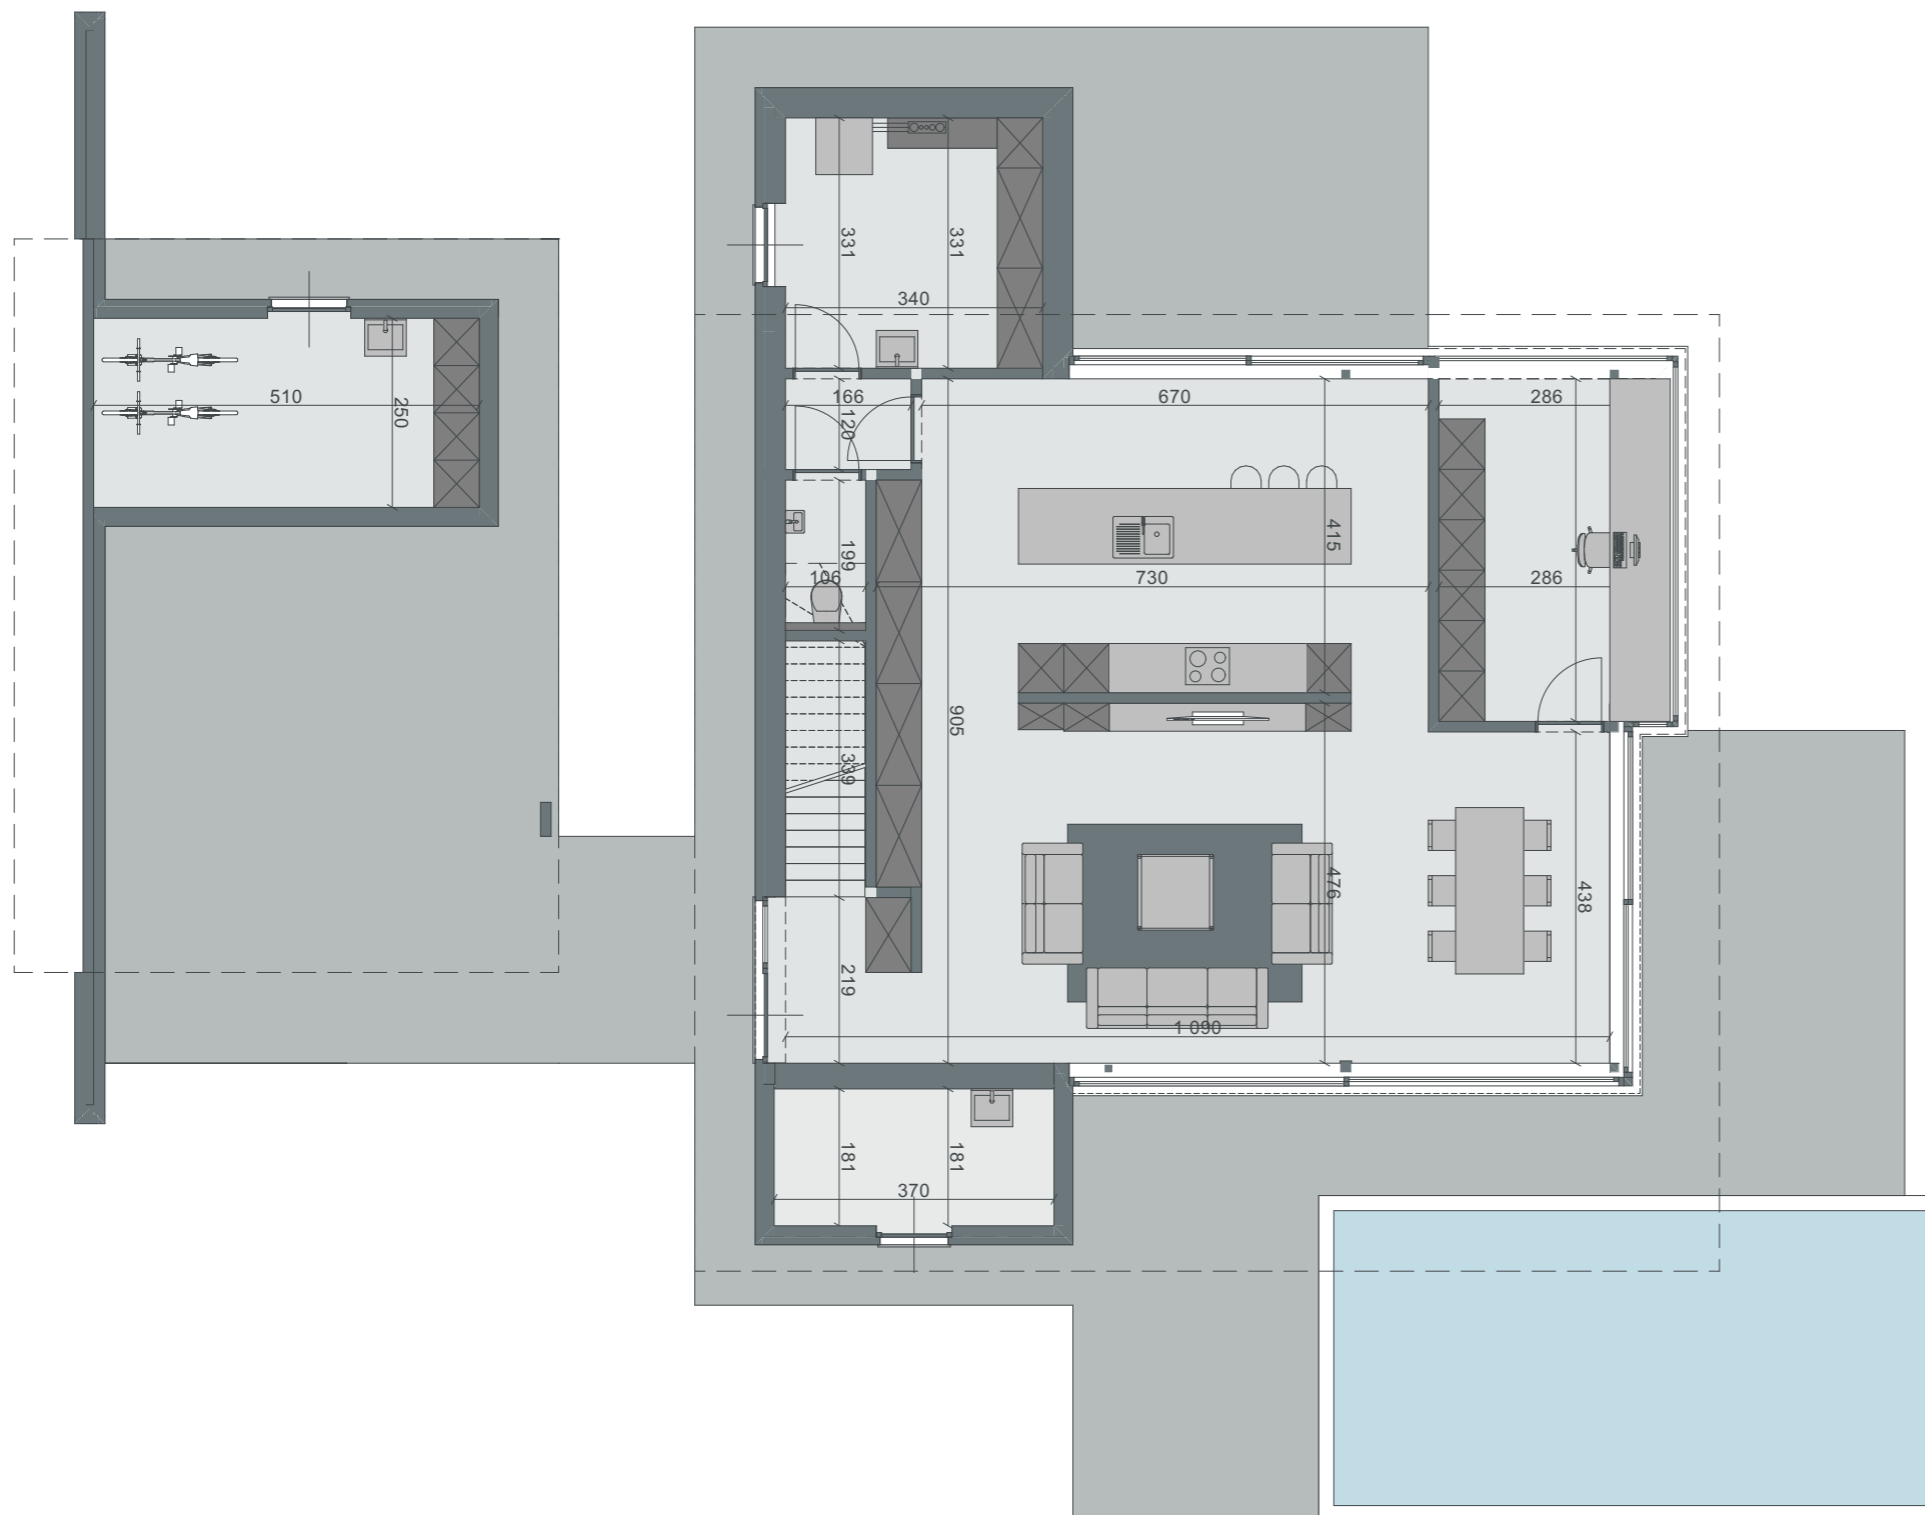


 schaal 1:100

Vrijstaande woning met carport

Gelijkvloers

OPPERVLAKTE BOUWGROND 1.655,33m²

TOTALE BRUTO OPPERVLAKTE WONING 259,50m² | CARPORT 21,48m²

BRUTO OPPERVLAKTE GELIJKVLOERS 141,20m² | VERDIEPING 118,30m²

Vrijstaande woning met carport
 Sprietstraat 69
 8791 WAREGEM

Bouwonderneming Deleersnyder
 Hooimeersstraat 15
 8710 Wielsbeke

De bouwpromotor behoudt zich het recht voor wijzigingen aan te brengen aan deze plannen. Alle afmetingen dienen ter plaatse opgemeten te worden. Afwijkingen in maat en opzichte van de plannen zijn mogelijk en zijn geen voorwerp voor prijsherzieningen.



Het getoonde meubilair is enkel ter illustratie. Voor het meubilair inbegrepen in de prijs geldt enkel de beknopte beschrijving. De indeling van de keuken en de badkamers wordt enkel ter illustratie meegedeeld.

Voor meer detaillering in de plannen wordt verwezen naar de uitvoeringsplannen van de architect.



wielfaert architecten

Nokerseweg 9, B-8790 Waregem
 info@wielfaertarchitecten.be

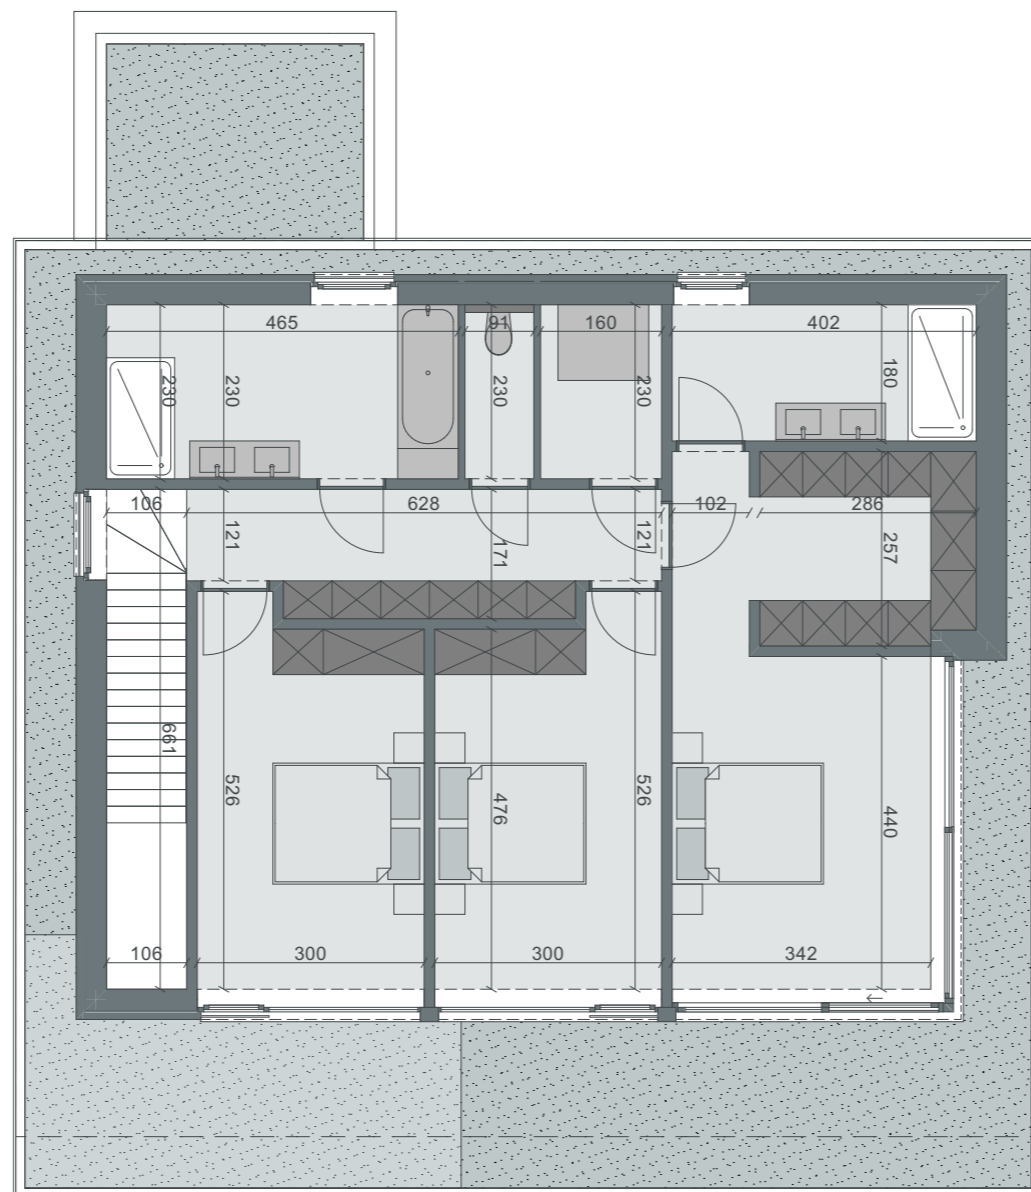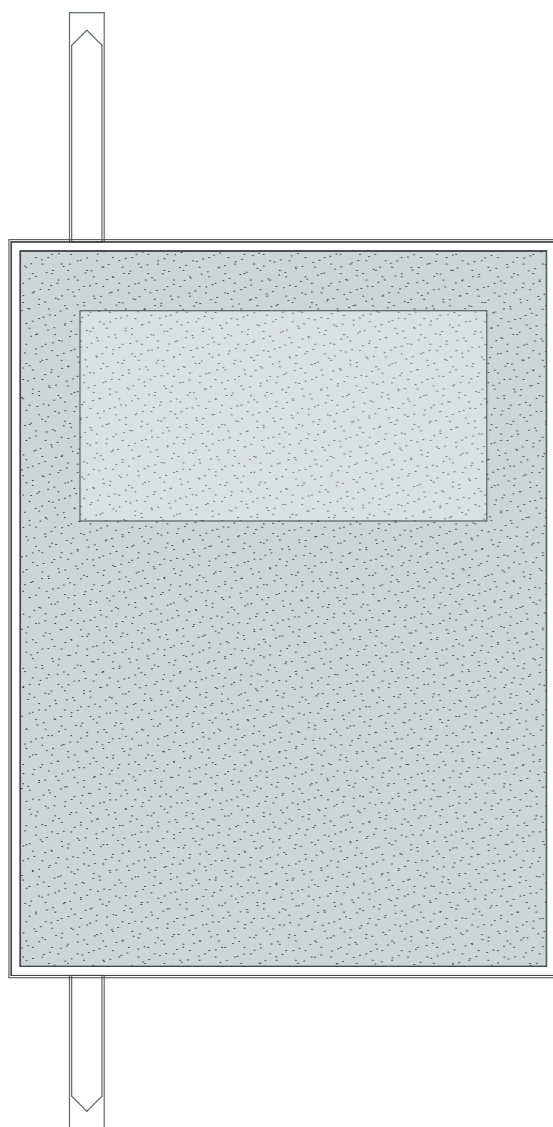

schaal 1:100



Vrijstaande woning met carport

OPPERVLAKTE BOUWGROND 1.655,33m²

Verdieping

TOTALE BRUTO OPPERVLAKTE WONING 259,50m² | CARPORT 21,48m²
 BRUTO OPPERVLAKTE GELIJKVLOERS 141,20m² | VERDIEPING 118,30m²

Vrijstaande woning met carport
 Sprietstraat 69
 8791 WAREGEM

Bouwonderneming Deleersnyder
 Hooimeersstraat 15
 8710 Wielsbeke

De bouwpromotor behoudt zich het recht voor wijzigingen aan te brengen aan deze plannen. Alle afmetingen dienen ter plaatse opgemeten te worden. Afwijkingen in maat en opzichte van de plannen zijn mogelijk en zijn geen voorwerp voor prijsherzieningen.



Het getoonde meubilair is enkel ter illustratie. Voor het meubilair inbegrepen in de prijs geldt enkel de beknopte beschrijving. De indeling van de keuken en de badkamers wordt enkel ter illustratie meegedeeld.

Voor meer detaillering in de plannen wordt verwezen naar de uitvoeringsplannen van de architect.



wielfaert architecten

Nokerseweg 9, B-8790 Waregem
 info@wielfaertarchitecten.be

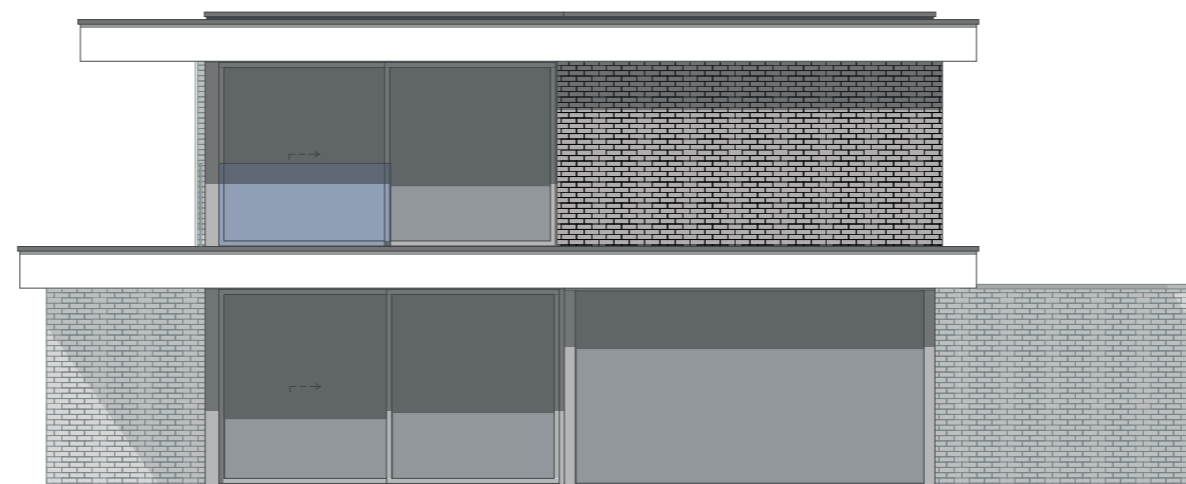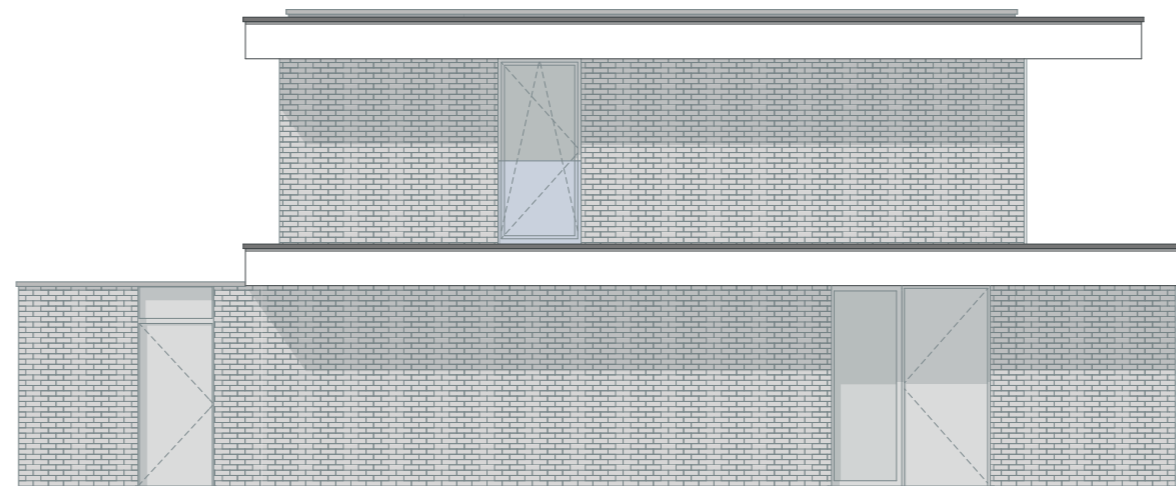

schaal 1:100



Vrijstaande woning met carport

Voor- & achtergevel

OPPERVLAKTE BOUWGROND 1.655,33m²

TOTALE BRUTO OPPERVLAKTE WONING 259,50m² | CARPORT 21,48m²

BRUTO OPPERVLAKTE GELIJKVLOERS 141,20m² | VERDIEPING 118,30m²

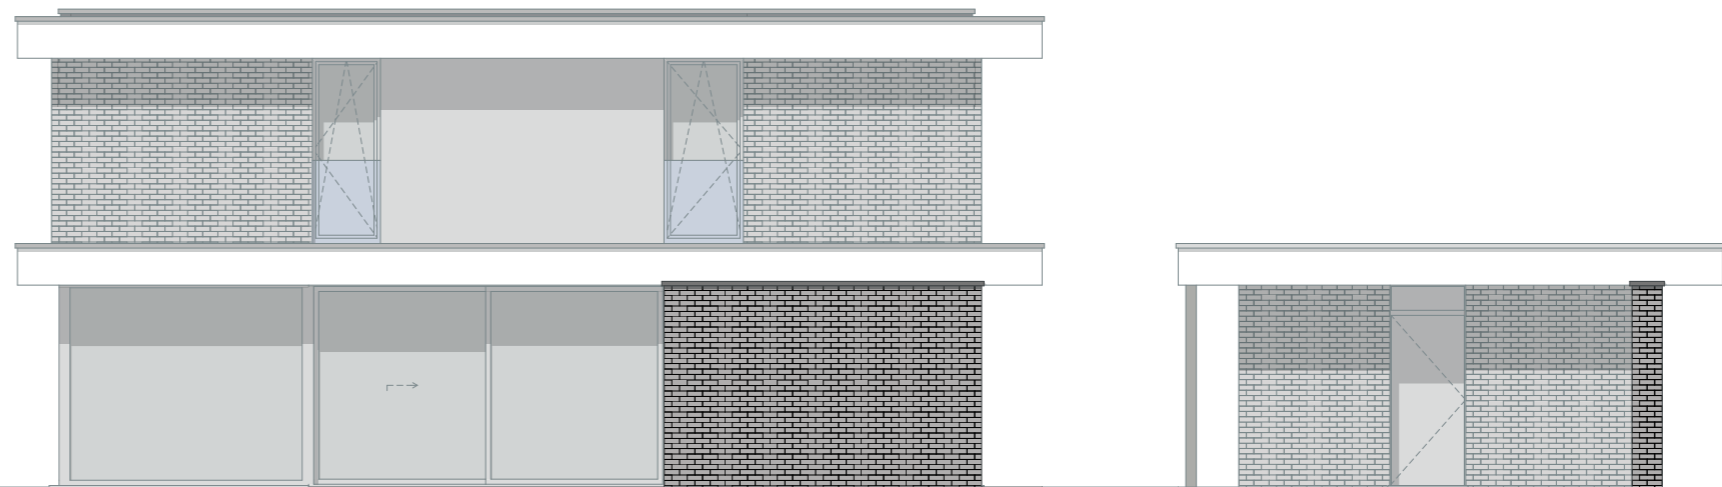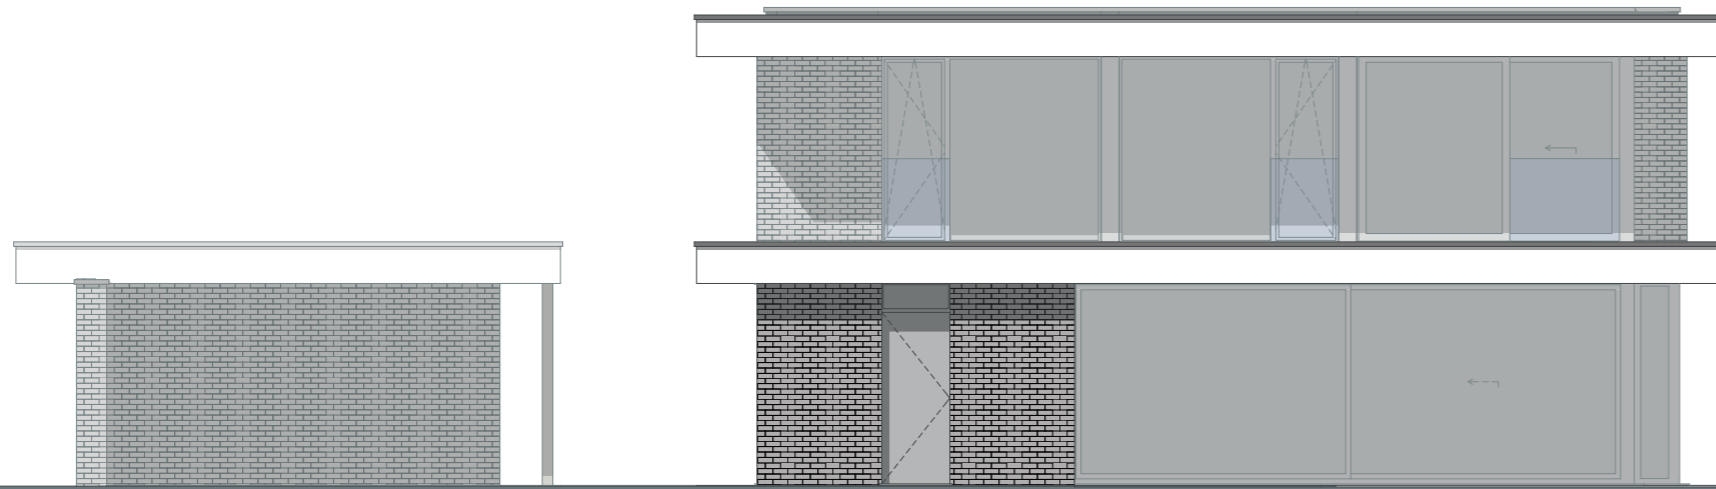

schaal 1:100



Vrijstaande woning met carport

Linker- & rechtergevel

OPPERVLAKTE BOUWGROND 1.655,33m²

TOTALE BRUTO OPPERVLAKTE WONING 259,50m² | CARPORT 21,48m²

BRUTO OPPERVLAKTE GELIJKVLOERS 141,20m² | VERDIEPING 118,30m²

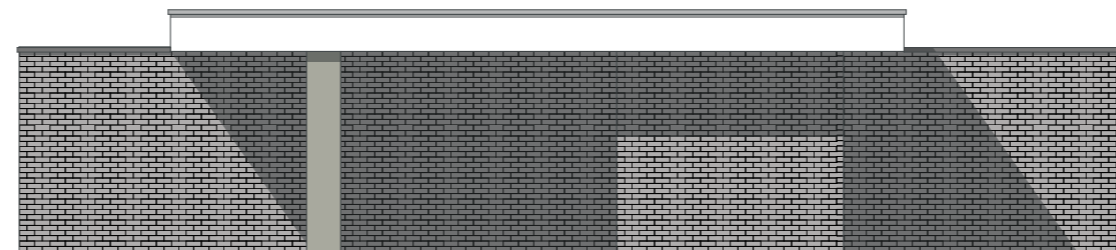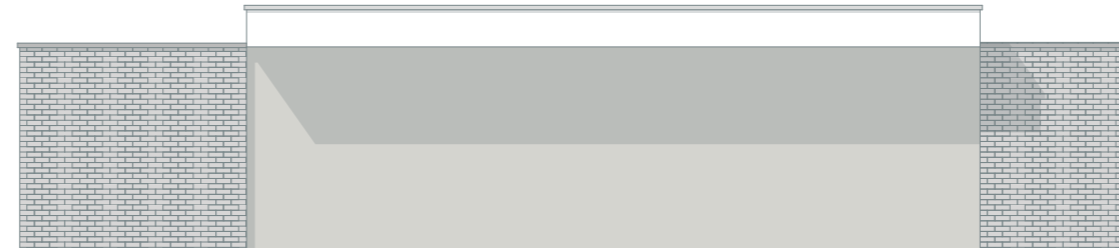

schaal 1:100

Vrijstaande woning met carport

Voor- & achtergevel carport

OPPERVLAKTE BOUWGROND 1.655,33m²

TOTALE BRUTO OPPERVLAKTE WONING 259,50m² | CARPORT 21,48m²

BRUTO OPPERVLAKTE GELIJKVLOERS 141,20m² | VERDIEPING 118,30m²