


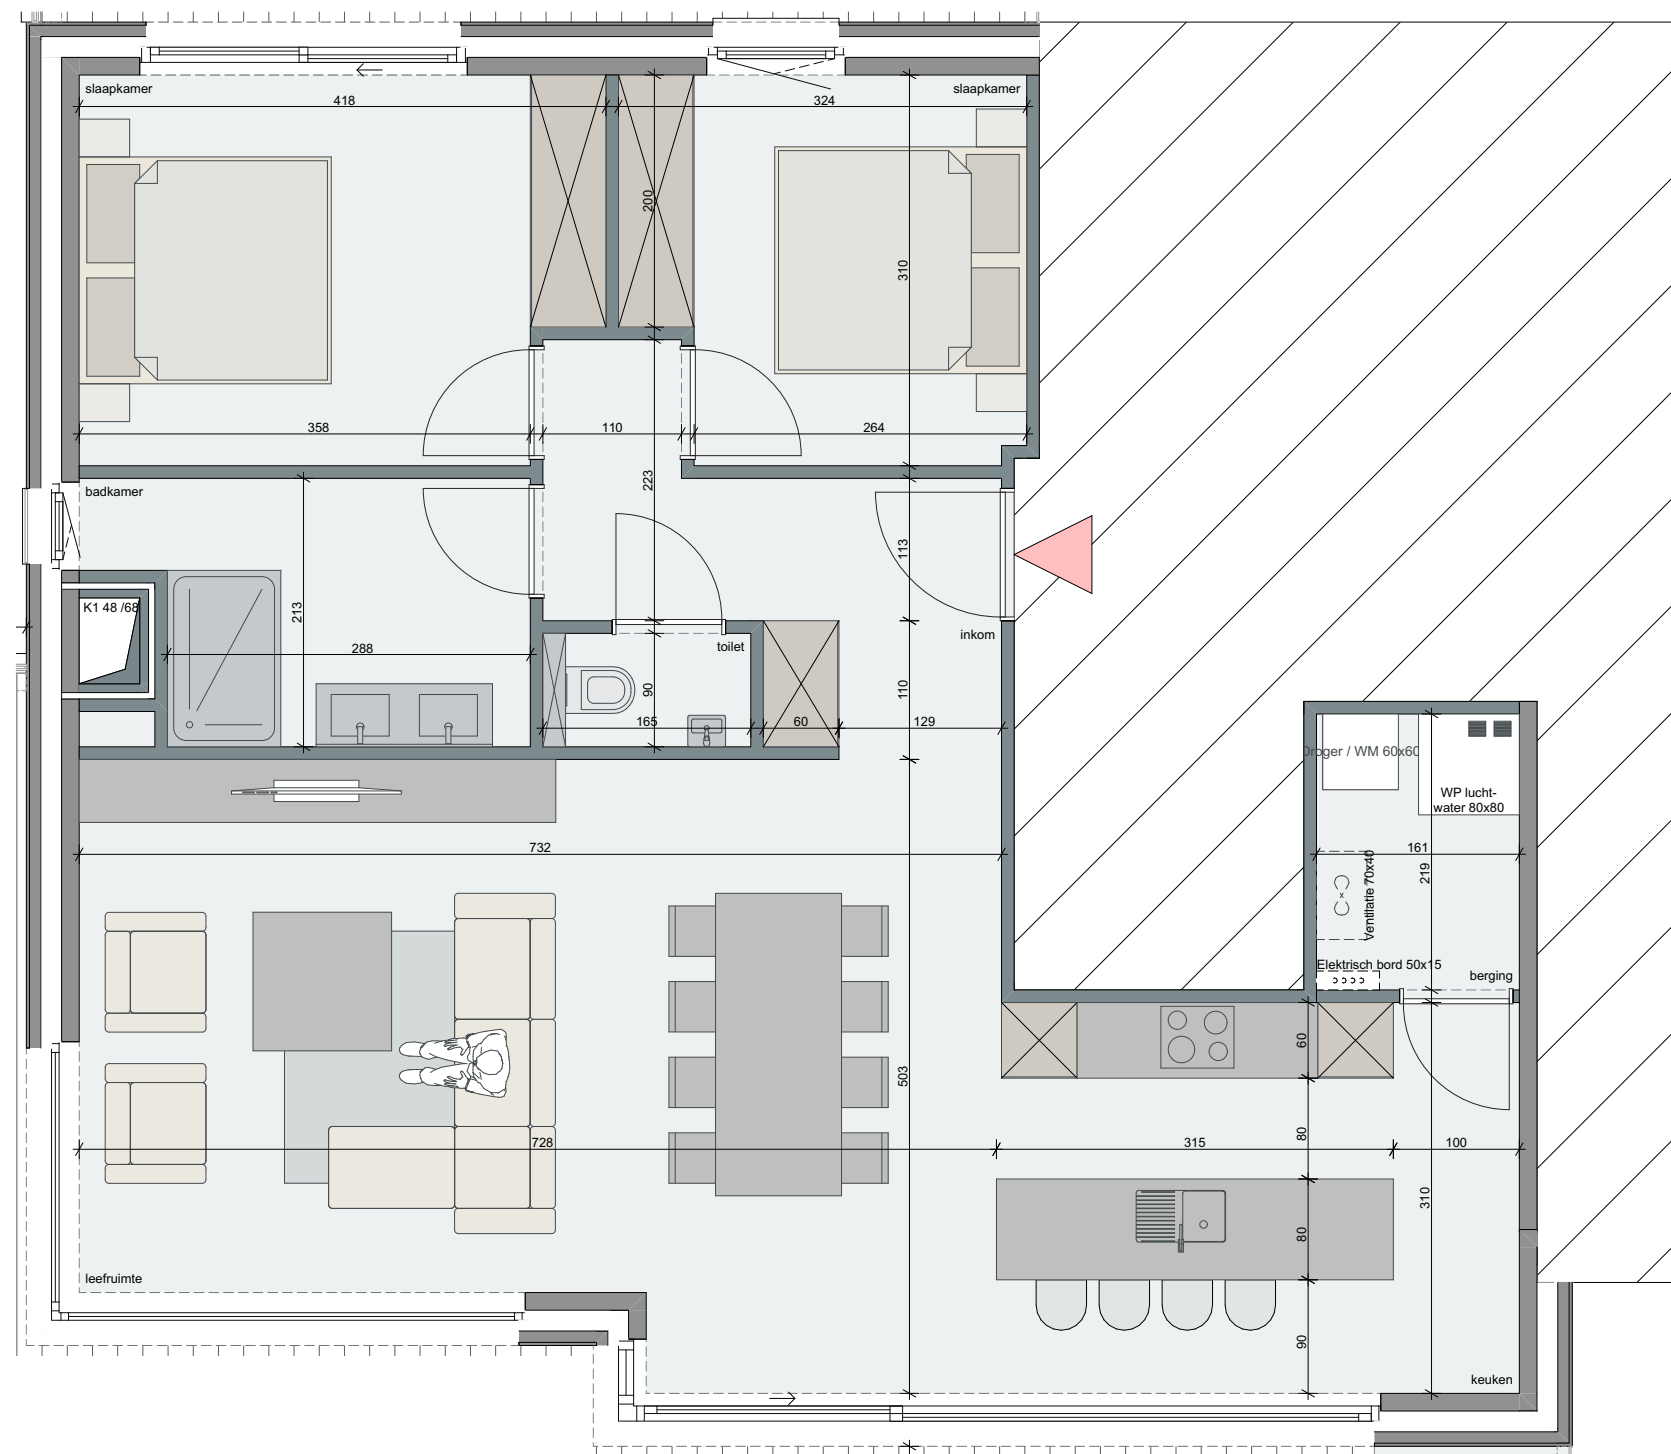

Appartement A2.1 (182/bus 21)
VERDIEPING +2
Zultseweg 180 & 182 - 8790 Waregem

bruto oppervlakte: 105.98m²

Residentie Bloemenveld
Zultseweg 180 & 182
8790 Waregem

Deleersnyder
Hooimeersstraat 15
8710 Wielsbeke

De bouwpromotor behoudt zich het recht voor wijzigingen aan te brengen aan deze plannen. Alle afmetingen dienen ter plaatse opgemeten te worden. Afwijkingen in maat en opzichte van de plannen zijn mogelijk en zijn geen voorwerp voor prijsherzieningen.

Het getoonde meubilair is enkel ter illustratie. Voor het meubilair inbegrepen in de prijs geldt enkel de beknopte beschrijving. De indeling van de keuken en de badkamers wordt enkel ter illustratie meegedeeld.

Voor meer detaillering in de plannen wordt verwezen naar de uitvoeringsplannen van de architect.




 BOUWONDERNEMING
DELEERSNYDER

WWW.DELEERSNYDERBVBA.BE | 056/61.45.61

wielfaert architecten

Nokersseweg 9, B-8790 Waregem
info@wielfaertarchitecten.be

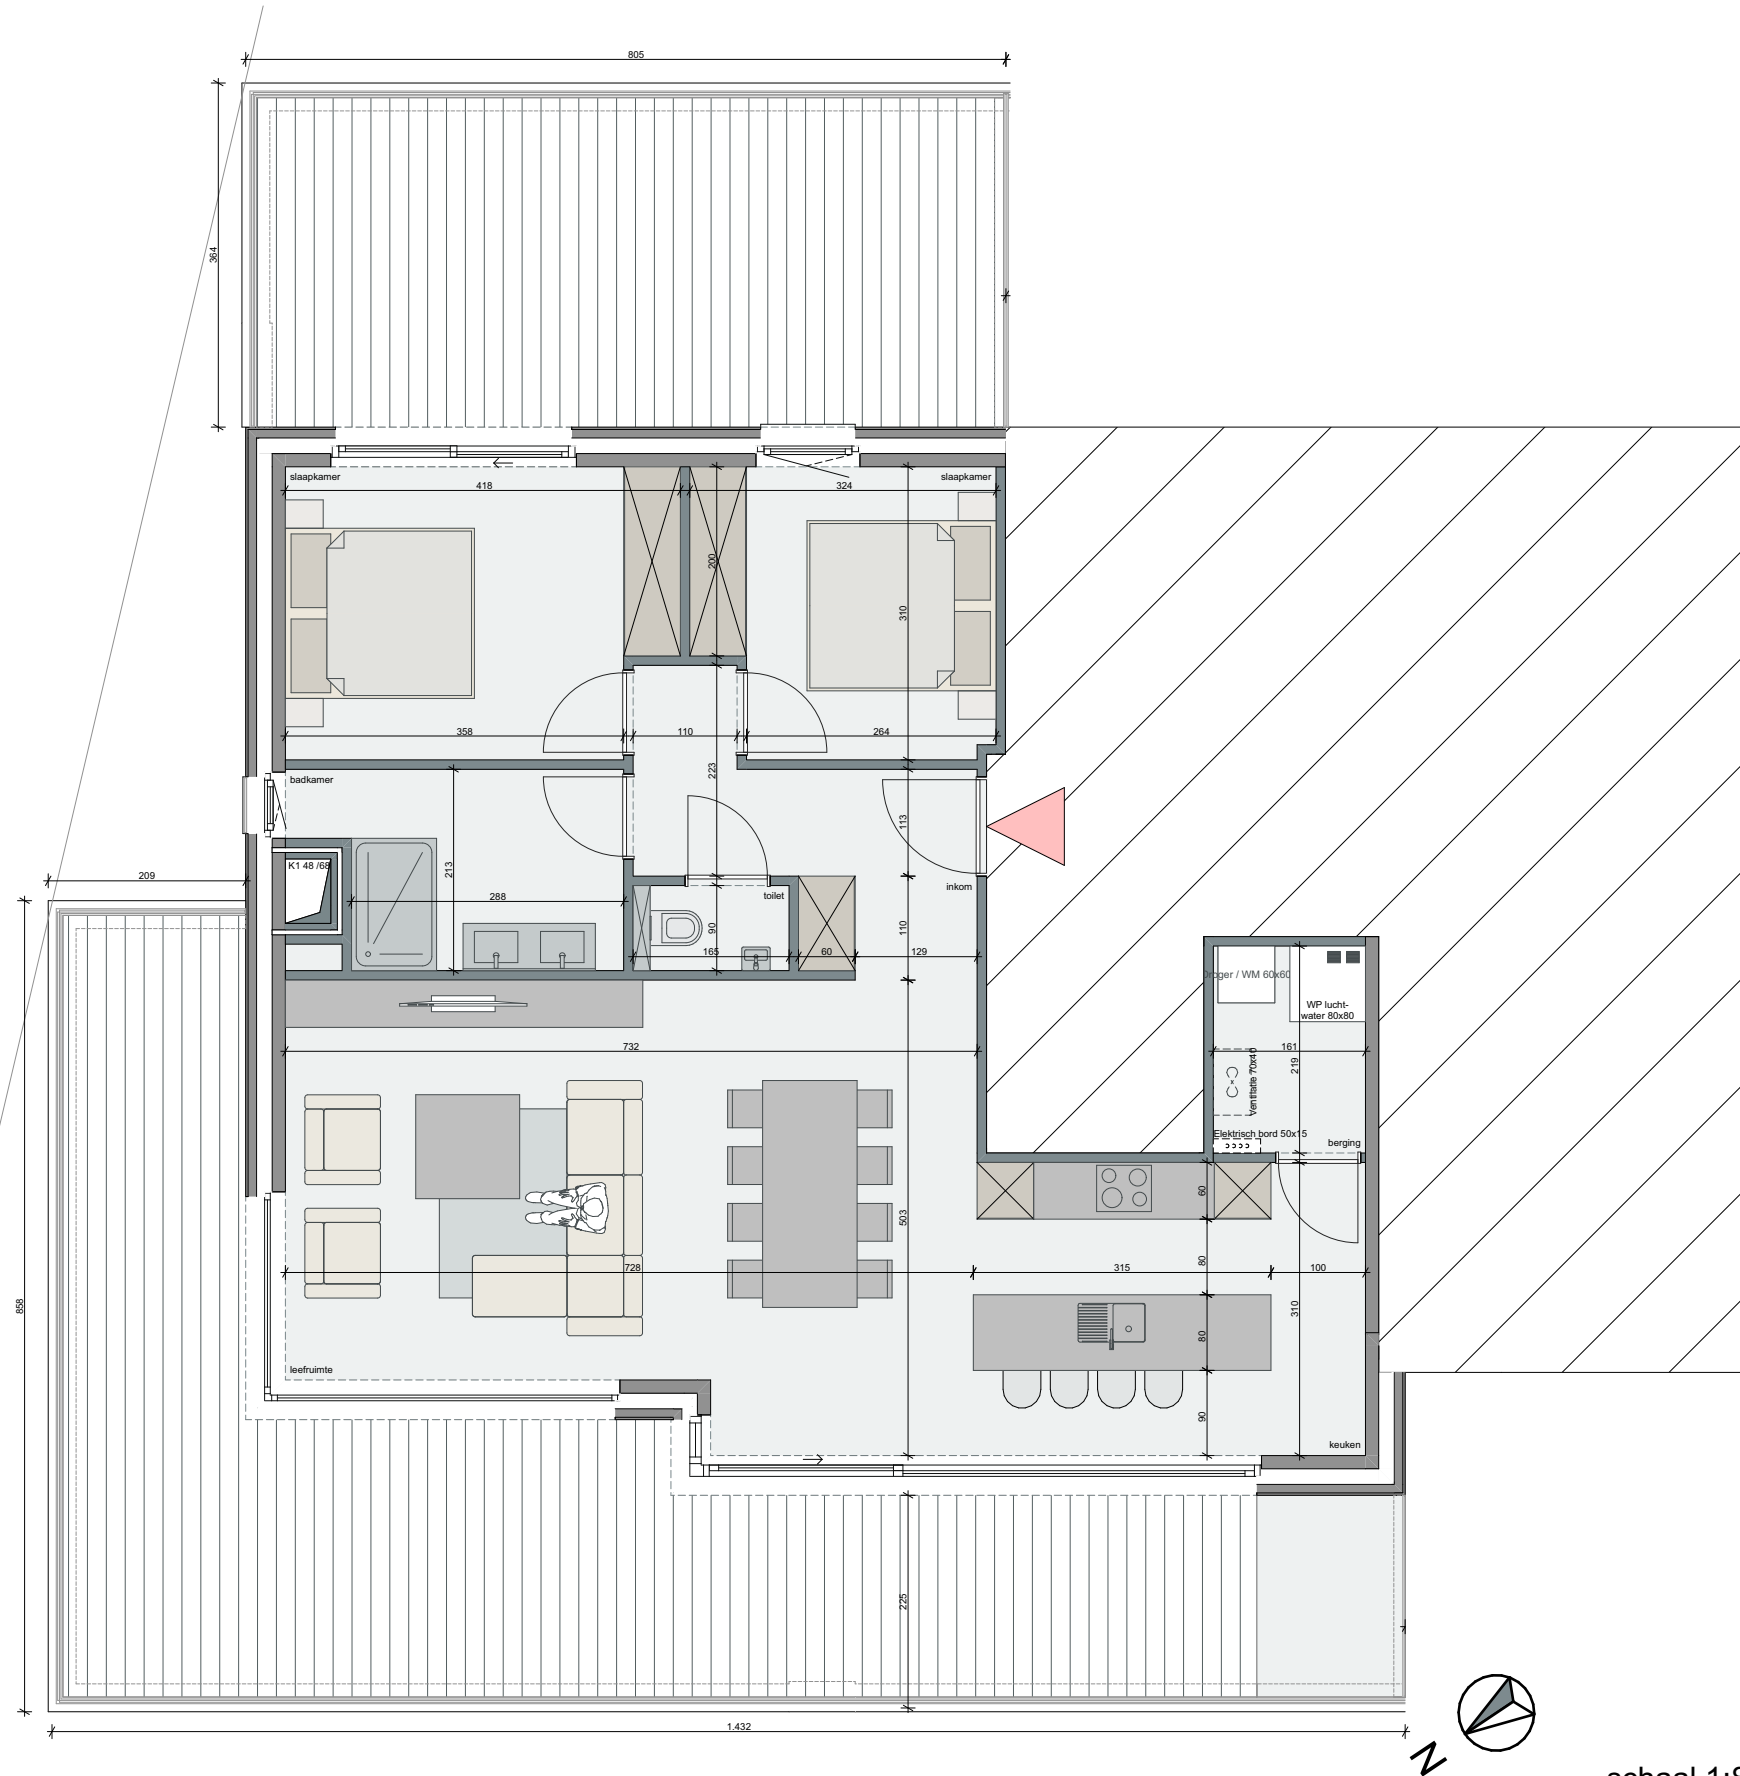

Appartement A2.1 (182/bus 21) met terras
VERDIEPING +2
Zultseweg 180 & 182 - 8790 Waregem

bruto oppervlakte: 105.98m²
bruto oppervlakte terras voorgevel: 45.10m²
bruto oppervlakte terras achtergevel: 28.96m²

Residentie Bloemenveld
Zultseweg 180 & 182
8790 Waregem

Deleersnyder
Hooimeersstraat 15
8710 Wielsbeke

De bouwpromotor behoudt zich het recht voor wijzigingen aan te brengen aan deze plannen. Alle afmetingen dienen ter plaatse opgemeten te worden. Afwijkingen in maat en opzichte van de plannen zijn mogelijk en zijn geen voorwerp voor prijsherzieningen.

Het getoonde meubilair is enkel ter illustratie. Voor het meubilair inbegrepen in de prijs geldt enkel de beknopte beschrijving. De indeling van de keuken en de badkamers wordt enkel ter illustratie meegedeeld.

Voor meer detaillering in de plannen wordt verwezen naar de uitvoeringsplannen van de architect.



BOUWONDERNEMING
DELEERSNYDER

WWW.DELEERSNYDERBVBA.BE | 056/61.45.61

wielfaert architecten

Nokersseweg 9, B-8790 Waregem
info@wielfaertarchitecten.be



Overzicht +0
VERDIEPING +0
Zultseweg 180 & 182 - 8790 Waregem

Residentie Bloemenveld
Zultseweg 180 & 182
8790 Waregem

Deleersnyder
Hooimeersstraat 15
8710 Wielsbeke

De bouwpromotor behoudt zich het recht voor wijzigingen aan te brengen aan deze plannen. Alle afmetingen dienen ter plaatse opgemeten te worden. Afwijkingen in maat en opzichte van de plannen zijn mogelijk en zijn geen voorwerp voor prijsherzieningen.

Het getoonde meubilair is enkel ter illustratie. Voor het meubilair inbegrepen in de prijs geldt enkel de beknopte beschrijving. De indeling van de keuken en de badkamers wordt enkel ter illustratie meegedeeld.

Voor meer detaillering in de plannen wordt verwezen naar de uitvoeringsplannen van de architect.





BOUWONDERNEMING
DELEERSNYDER

WWW.DELEERSNYDERBVBA.BE | 056/61.45.61

wielfaert architecten

Nokerseweg 9, B-8790 Waregem
info@wielfaertarchitecten.be

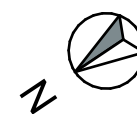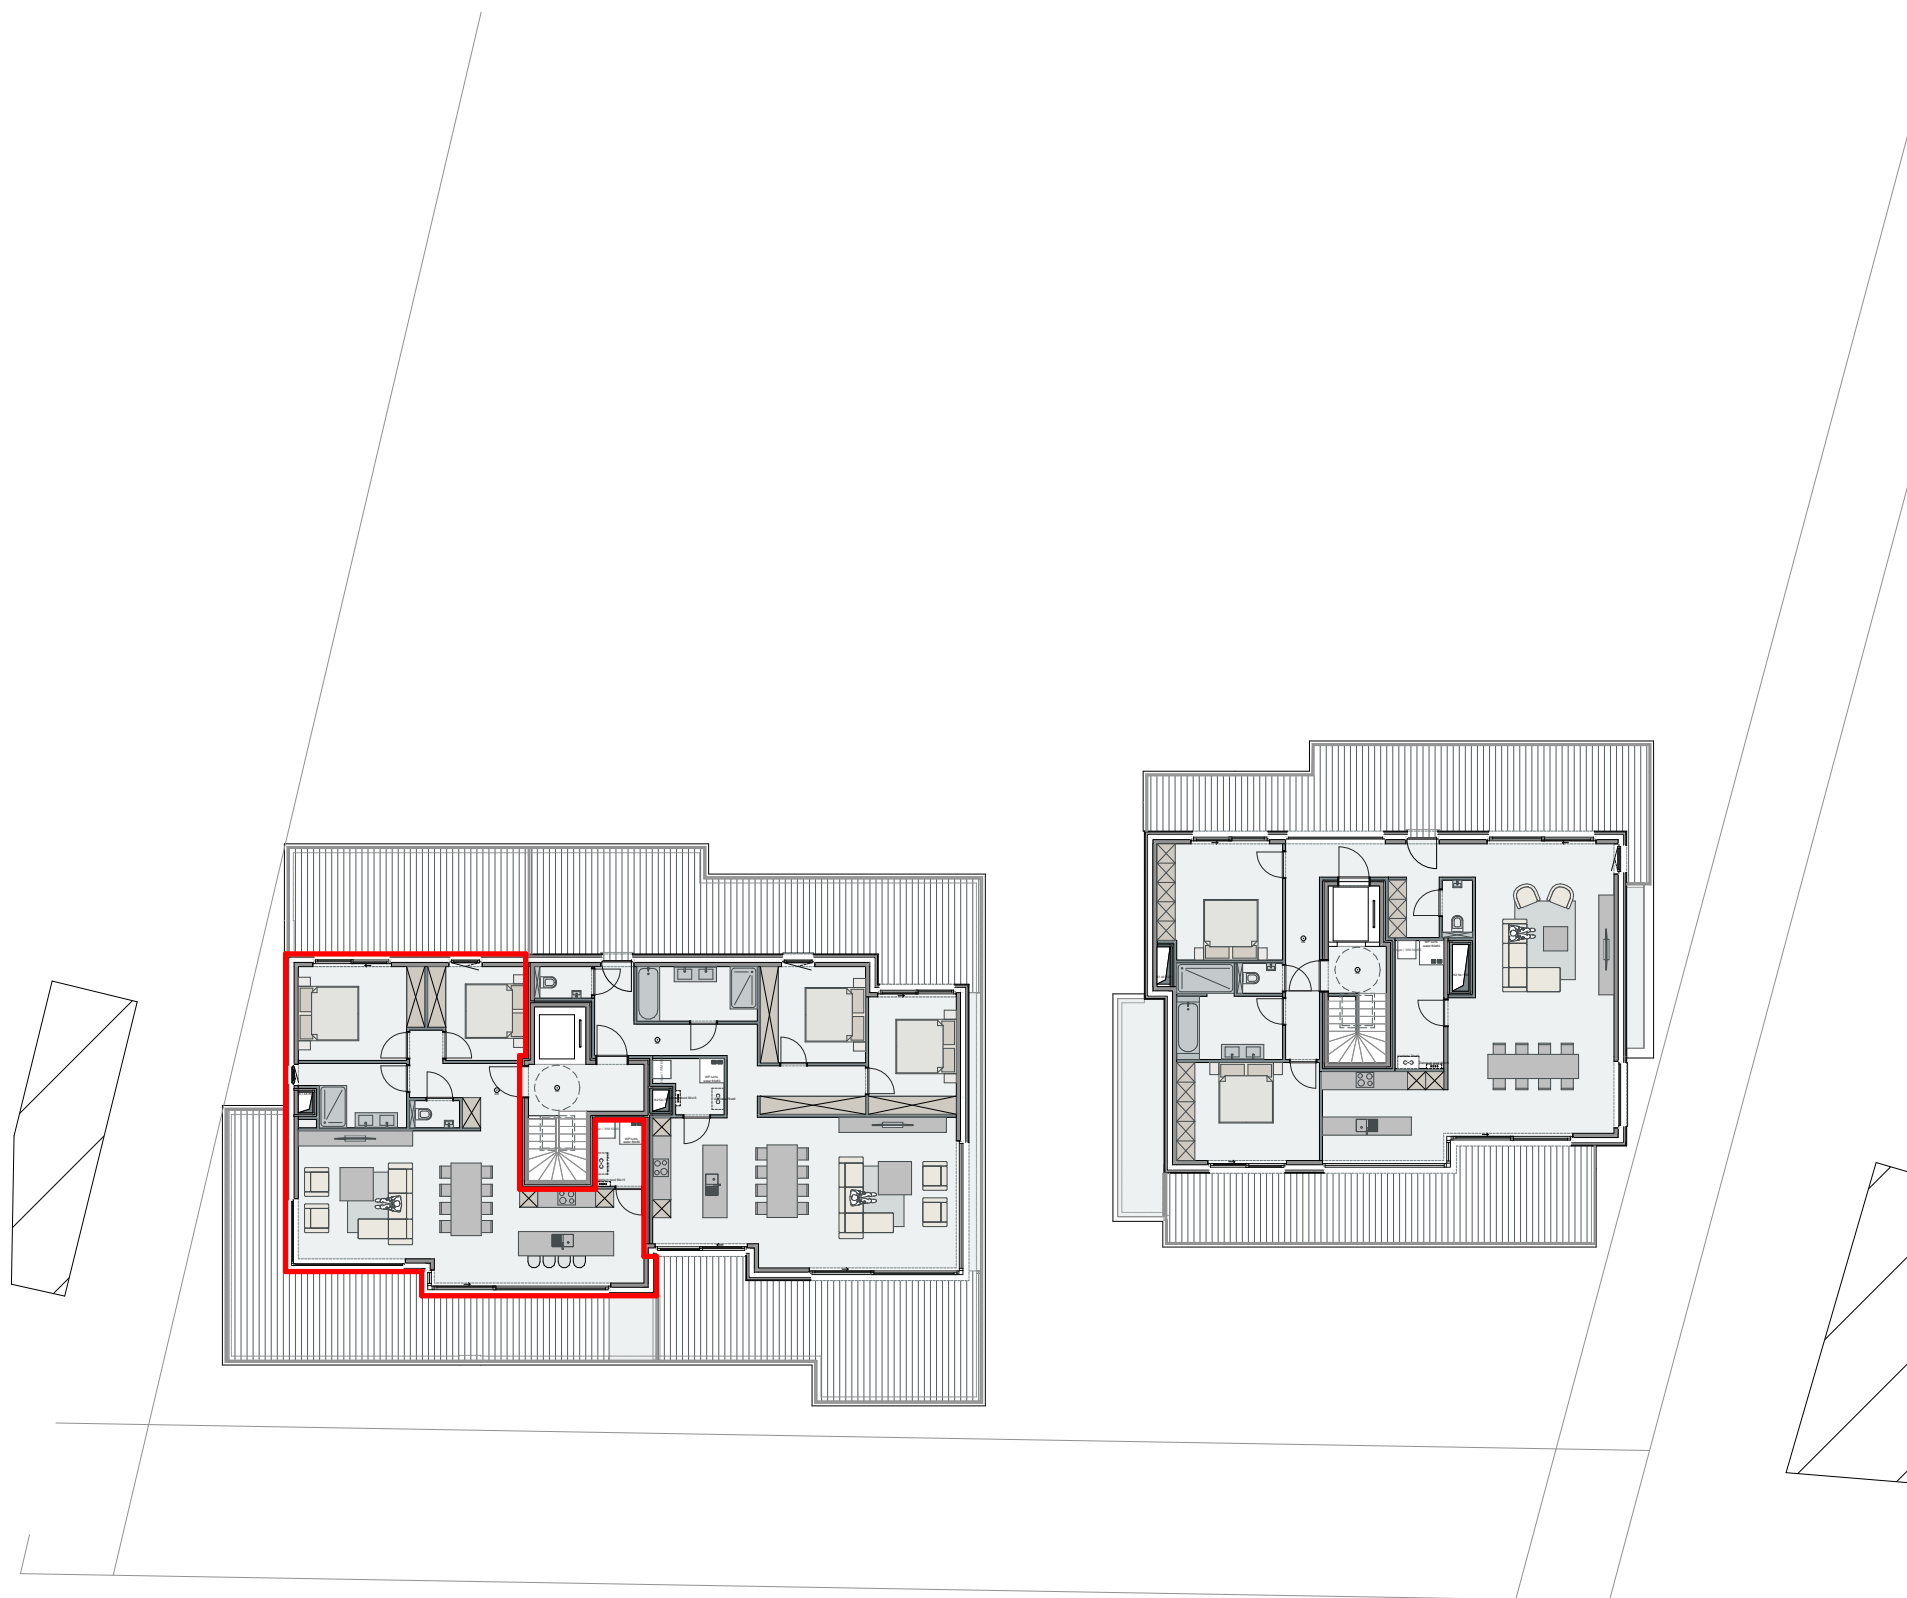

schaal 1:250

Overzicht +2
VERDIEPING +2
Zultseweg 180 & 182 - 8790 Waregem

Residentie Bloemenveld
Zultseweg 180 & 182
8790 Waregem

Deleersnyder
Hooimeersstraat 15
8710 Wielsbeke

De bouwpromotor behoudt zich het recht voor wijzigingen aan te brengen aan deze plannen. Alle afmetingen dienen ter plaatse opgemeten te worden. Afwijkingen in maat en opzichte van de plannen zijn mogelijk en zijn geen voorwerp voor prijsherzieningen.

Het getoonde meubilair is enkel ter illustratie. Voor het meubilair inbegrepen in de prijs geldt enkel de beknopte beschrijving. De indeling van de keuken en de badkamers wordt enkel ter illustratie meegedeeld.

Voor meer detaillering in de plannen wordt verwezen naar de uitvoeringsplannen van de architect.



WWW.DELEERSNYDERBVBA.BE | 056/61.45.61

wielfaert architecten

Nokerseweg 9, B-8790 Waregem
info@wielfaertarchitecten.be



Residentie Bloemenveld
Zultseweg 180 & 182
8790 Waregem

Deleersnyder
Hooimeersstraat 15
8710 Wielsbeke

De bouwpromotor behoudt zich het recht voor wijzigingen aan te brengen aan deze plannen. Alle afmetingen dienen ter plaatse opgemeten te worden. Afwijkingen in maat en opzichte van de plannen zijn mogelijk en zijn geen voorwerp voor prijsherzieningen.

Het getoonde meubilair is enkel ter illustratie. Voor het meubilair inbegrepen in de prijs geldt enkel de beknopte beschrijving. De indeling van de keuken en de badkamers wordt enkel ter illustratie meegedeeld.

Voor meer detaillering in de plannen wordt verwezen naar de uitvoeringsplannen van de architect.

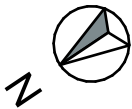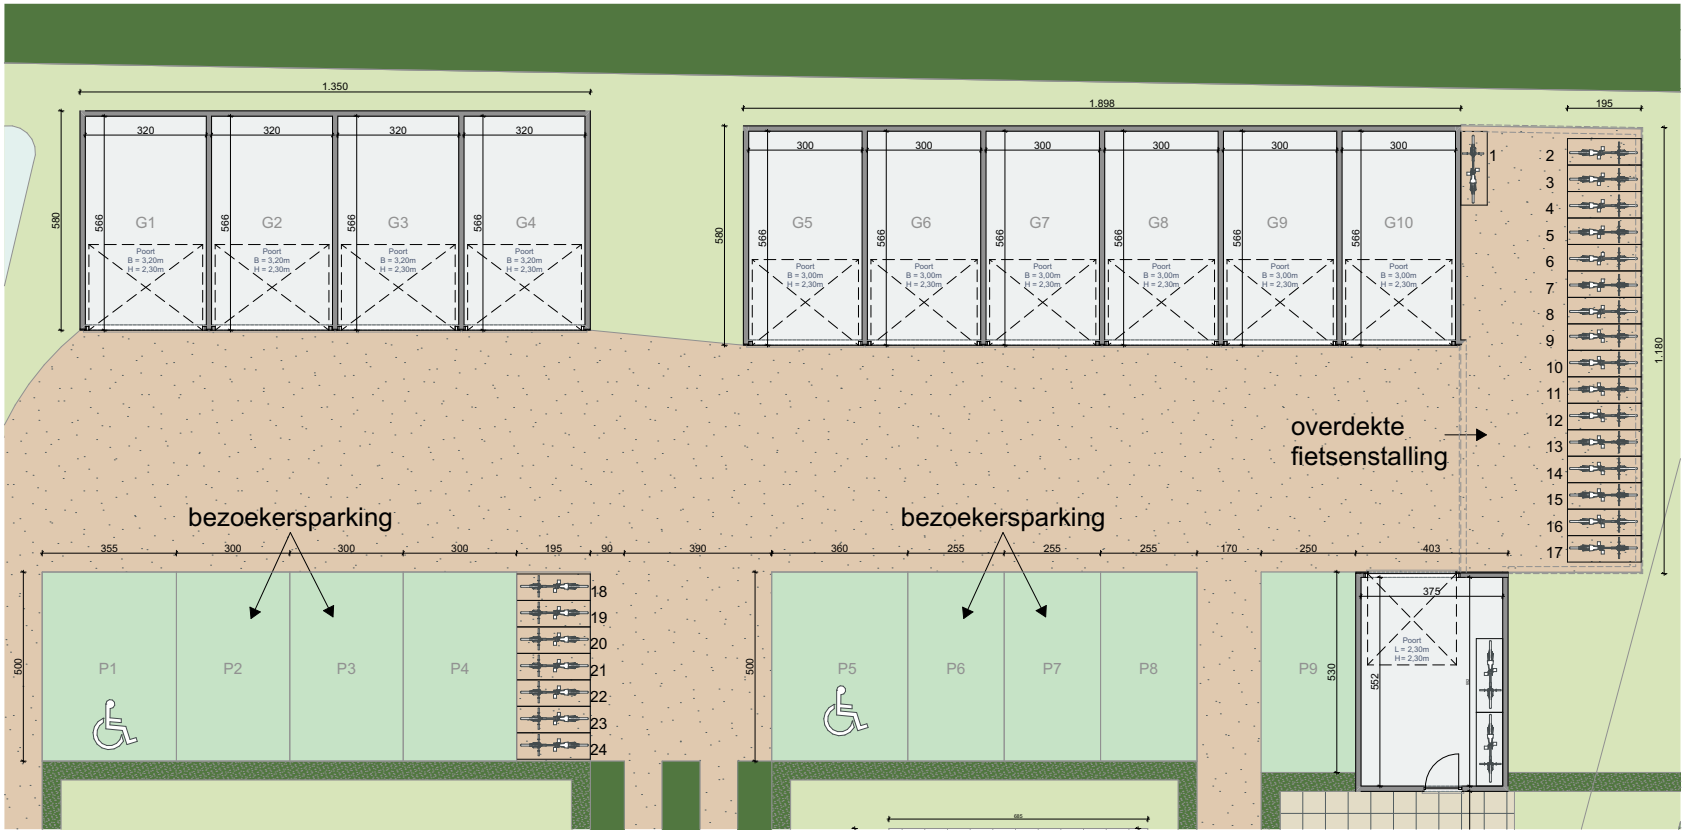

schaal 1:200

Overzicht garageboxen
VERDIEPING +0
Zultseweg 180 & 182 - 8790 Waregem



WWW.DELEERSNYDERBVBA.BE | 056/61.45.61

wielfaert architecten

Nokersseweg 9, B-8790 Waregem
info@wielfaertarchitecten.be