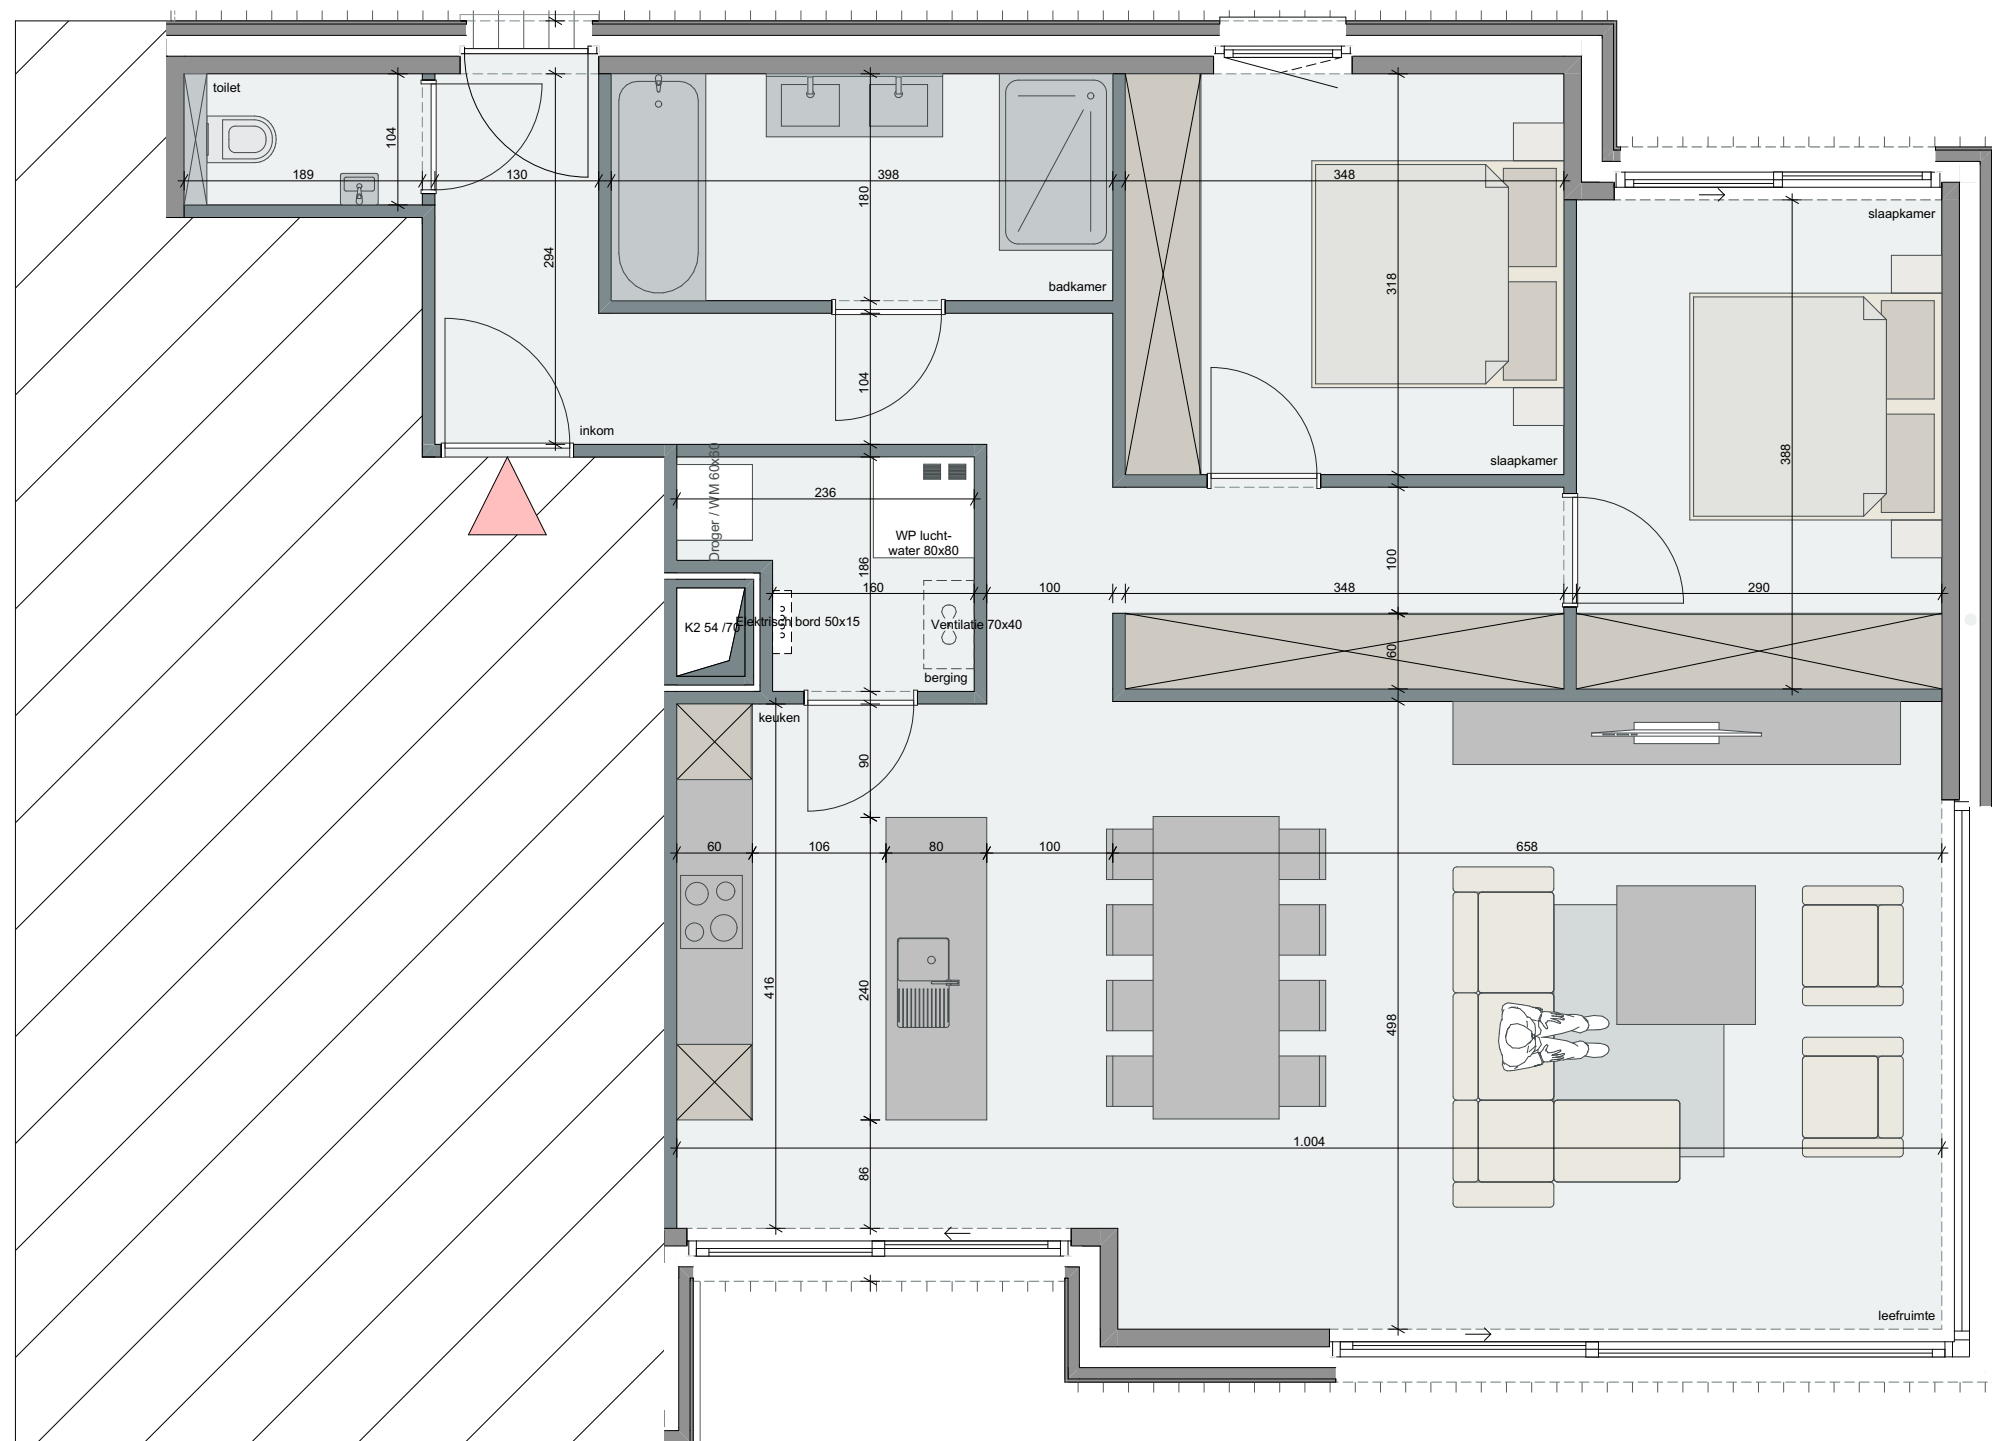


schaal 1:60

Appartement A2.2 (182/bus 22)  
VERDIEPING +2  
Zultseweg 180 & 182 - 8790 Waregem

bruto oppervlakte: 118.88m<sup>2</sup>

Residentie Bloemenveld  
Zultseweg 180 & 182  
8790 Waregem

Deleersnyder  
Hooimeersstraat 15  
8710 Wielsbeke

De bouwpromotor behoudt zich het recht voor wijzigingen aan te brengen aan deze plannen. Alle afmetingen dienen ter plaatse opgemeten te worden. Afwijkingen in maat en opzichte van de plannen zijn mogelijk en zijn geen voorwerp voor prijsherzieningen.

Het getoonde meubilair is enkel ter illustratie. Voor het meubilair inbegrepen in de prijs geldt enkel de beknopte beschrijving. De indeling van de keuken en de badkamers wordt enkel ter illustratie meegedeeld.

Voor meer detaillering in de plannen wordt verwezen naar de uitvoeringsplannen van de architect.



BOUWONDERNEMING  
**DELEERSNYDER**

WWW.DELEERSNYDERBVBA.BE | 056/61.45.61

wielfaert architecten

Nokersseweg 9, B-8790 Waregem  
info@wielfaertarchitecten.be



Appartement A2.2 (182/bus 22) met terras  
VERDIEPING +2  
Zultseweg 180 & 182 - 8790 Waregem

bruto oppervlakte: 118.88m<sup>2</sup>  
bruto oppervlakte terras voorgevel: 39.88m<sup>2</sup>  
bruto oppervlakte terras achtergevel: 48.69m<sup>2</sup>

Residentie Bloemenveld  
Zultseweg 180 & 182  
8790 Waregem

Deleersnyder  
Hooimeersstraat 15  
8710 Wielsbeke

De bouwpromotor behoudt zich het recht voor wijzigingen aan te brengen aan deze plannen. Alle afmetingen dienen ter plaatse opgemeten te worden. Afwijkingen in maat en opzichte van de plannen zijn mogelijk en zijn geen voorwerp voor prijsherzieningen.

Het getoonde meubilair is enkel ter illustratie. Voor het meubilair inbegrepen in de prijs geldt enkel de beknopte beschrijving. De indeling van de keuken en de badkamers wordt enkel ter illustratie meegedeeld.

Voor meer detaillering in de plannen wordt verwezen naar de uitvoeringsplannen van de architect.



WWW.DELEERSNYDERBVBA.BE | 056/61.45.61

wielfaert architecten

Nokersseweg 9, B-8790 Waregem  
info@wielfaertarchitecten.be



Overzicht +0  
VERDIEPING +0  
Zultseweg 180 & 182 - 8790 Waregem

Residentie Bloemenveld  
Zultseweg 180 & 182  
8790 Waregem

Deleersnyder  
Hooimeersstraat 15  
8710 Wielsbeke

De bouwpromotor behoudt zich het recht voor wijzigingen aan te brengen aan deze plannen. Alle afmetingen dienen ter plaatse opgemeten te worden. Afwijkingen in maat en opzichte van de plannen zijn mogelijk en zijn geen voorwerp voor prijsherzieningen.

Het getoonde meubilair is enkel ter illustratie. Voor het meubilair inbegrepen in de prijs geldt enkel de beknopte beschrijving. De indeling van de keuken en de badkamers wordt enkel ter illustratie meegedeeld.



Voor meer detaillering in de plannen wordt verwezen naar de uitvoeringsplannen van de architect.



WWW.DELEERSNYDERBVBA.BE | 056/61.45.61

wielfaert architecten

Nokerseweg 9, B-8790 Waregem  
info@wielfaertarchitecten.be

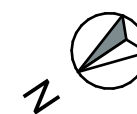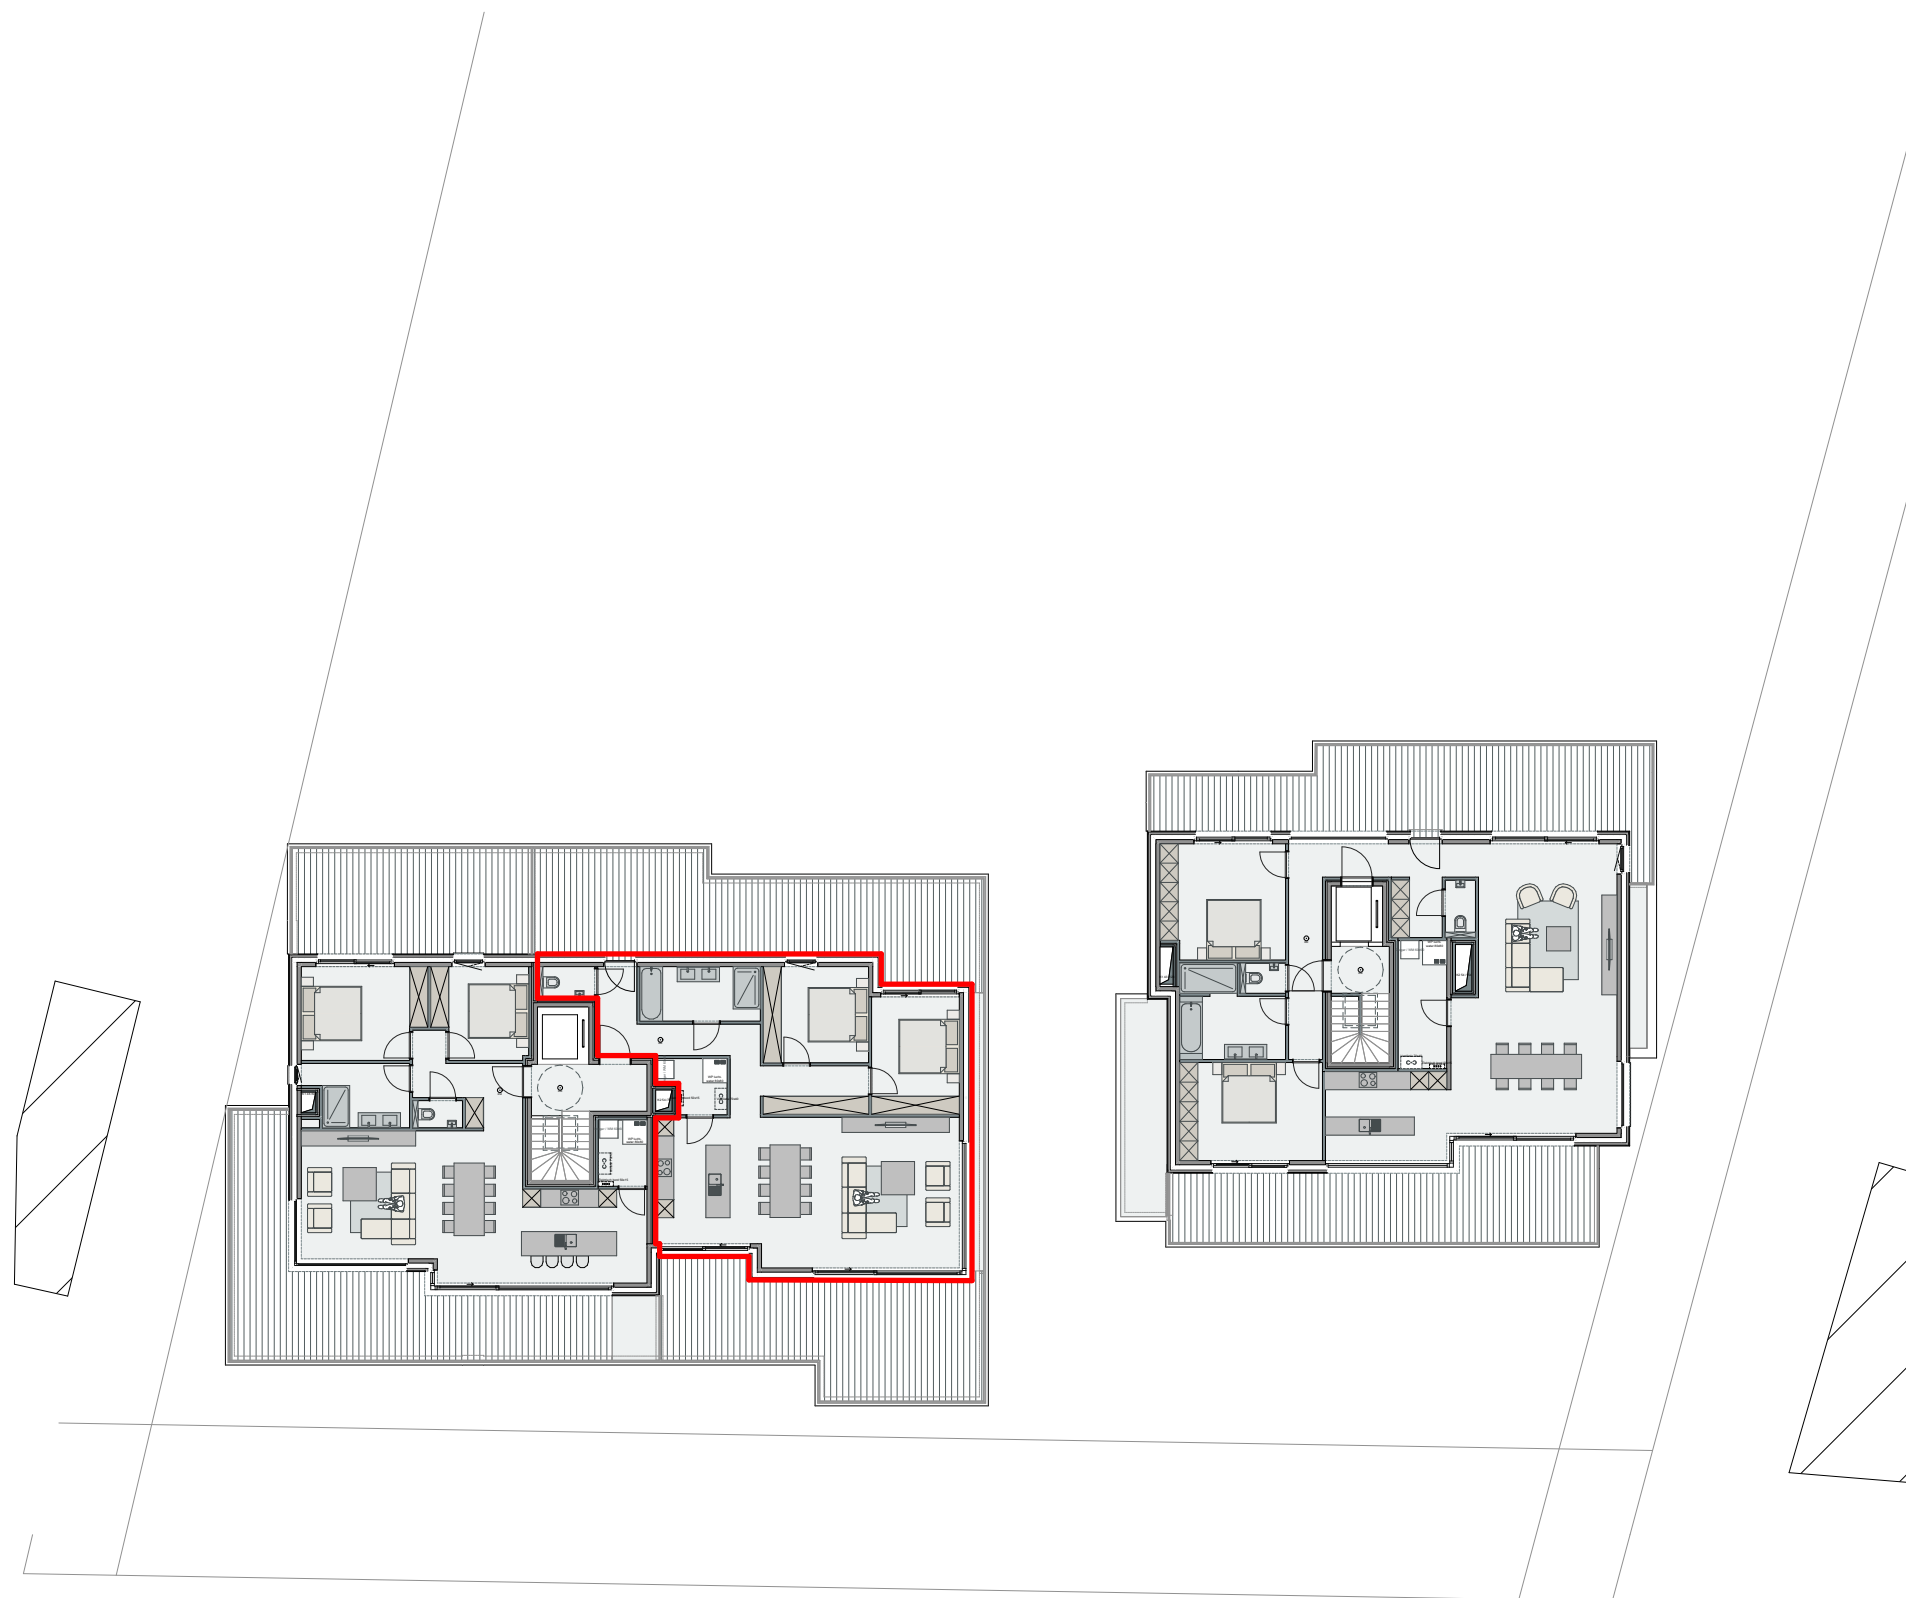

schaal 1:250

Overzicht +2  
VERDIEPING +2  
Zultseweg 180 & 182 - 8790 Waregem

Residentie Bloemenveld  
Zultseweg 180 & 182  
8790 Waregem

Deleersnyder  
Hooimeersstraat 15  
8710 Wielsbeke

De bouwpromotor behoudt zich het recht voor wijzigingen aan te brengen aan deze plannen. Alle afmetingen dienen ter plaatse opgemeten te worden. Afwijkingen in maat en opzichte van de plannen zijn mogelijk en zijn geen voorwerp voor prijsherzieningen.

Het getoonde meubilair is enkel ter illustratie. Voor het meubilair inbegrepen in de prijs geldt enkel de beknopte beschrijving. De indeling van de keuken en de badkamers wordt enkel ter illustratie meegedeeld.

Voor meer detaillering in de plannen wordt verwezen naar de uitvoeringsplannen van de architect.



WWW.DELEERSNYDERBVBA.BE | 056/61.45.61

wielfaert architecten

Nokersseweg 9, B-8790 Waregem  
info@wielfaertarchitecten.be





Residentie Bloemenveld  
Zultseweg 180 & 182  
8790 Waregem

Deleersnyder  
Hooimeersstraat 15  
8710 Wielsbeke

De bouwpromotor behoudt zich het recht voor wijzigingen aan te brengen aan deze plannen. Alle afmetingen dienen ter plaatse opgemeten te worden. Afwijkingen in maat en opzichte van de plannen zijn mogelijk en zijn geen voorwerp voor prijsherzieningen.

Het getoonde meubilair is enkel ter illustratie. Voor het meubilair inbegrepen in de prijs geldt enkel de beknopte beschrijving. De indeling van de keuken en de badkamers wordt enkel ter illustratie meegedeeld.

Voor meer detaillering in de plannen wordt verwezen naar de uitvoeringsplannen van de architect.

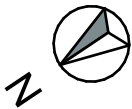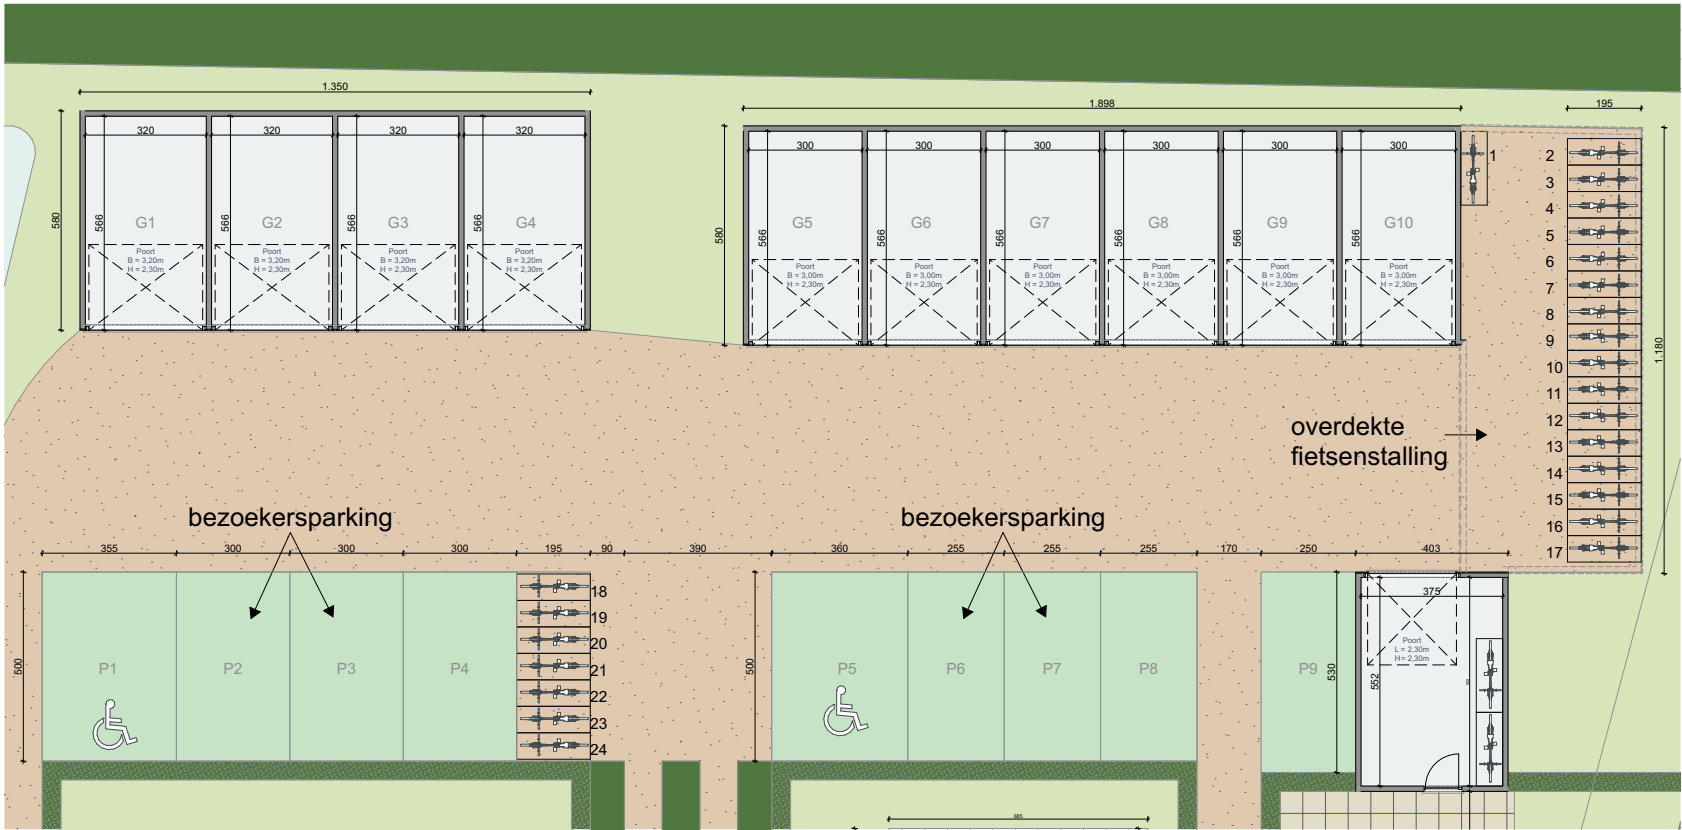

schaal 1:200

Overzicht garageboxen  
VERDIEPING +0  
Zultseweg 180 & 182 - 8790 Waregem



WWW.DELEERSNYDERBVBA.BE | 056/61.45.61

wielfaert architecten

Nokersseweg 9, B-8790 Waregem  
info@wielfaertarchitecten.be