


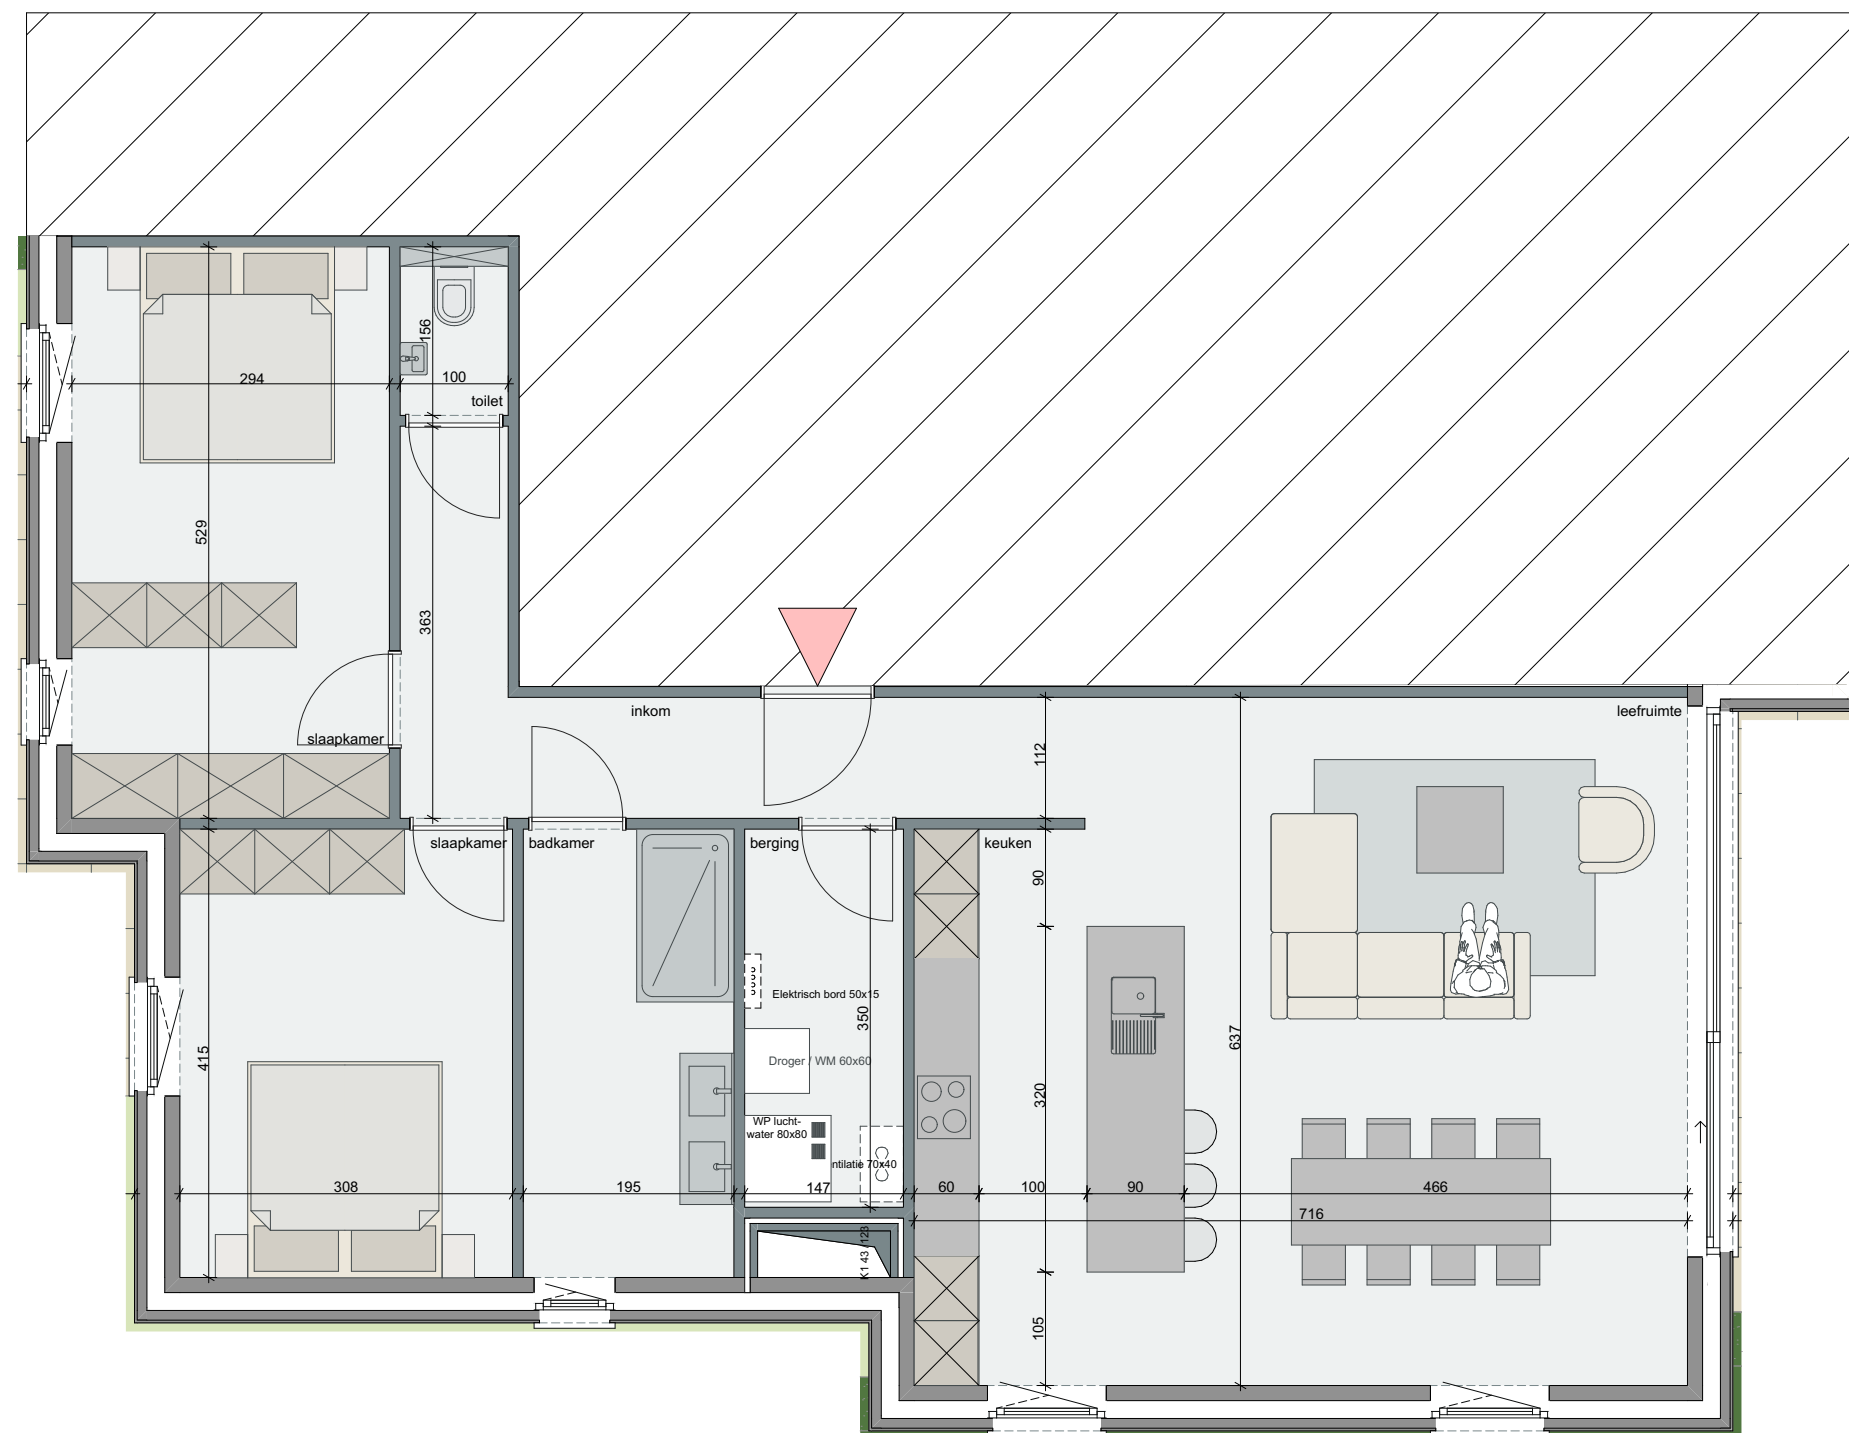

N schaal 1:70

Appartement B0.1 (180/bus 1)
VERDIEPING +0
Zultseweg 180 & 182 - 8790 Waregem

bruto oppervlakte: 116.73m²

Residentie Bloemenveld
Zultseweg 180 & 182
8790 Waregem

Deleersnyder
Hooimeersstraat 15
8710 Wielsbeke

De bouwpromotor behoudt zich het recht voor wijzigingen aan te brengen aan deze plannen. Alle afmetingen dienen ter plaatse opgemeten te worden. Afwijkingen in maat en opzichte van de plannen zijn mogelijk en zijn geen voorwerp voor prijsherzieningen.

Het getoonde meubilair is enkel ter illustratie. Voor het meubilair inbegrepen in de prijs geldt enkel de beknopte beschrijving. De indeling van de keuken en de badkamers wordt enkel ter illustratie meegedeeld.


Voor meer detaillering in de plannen wordt verwezen naar de uitvoeringsplannen van de architect.



WWW.DELEERSNYDERBVBA.BE | 056/61.45.61

wielfaert architecten

Nokersseweg 9, B-8790 Waregem
info@wielfaertarchitecten.be

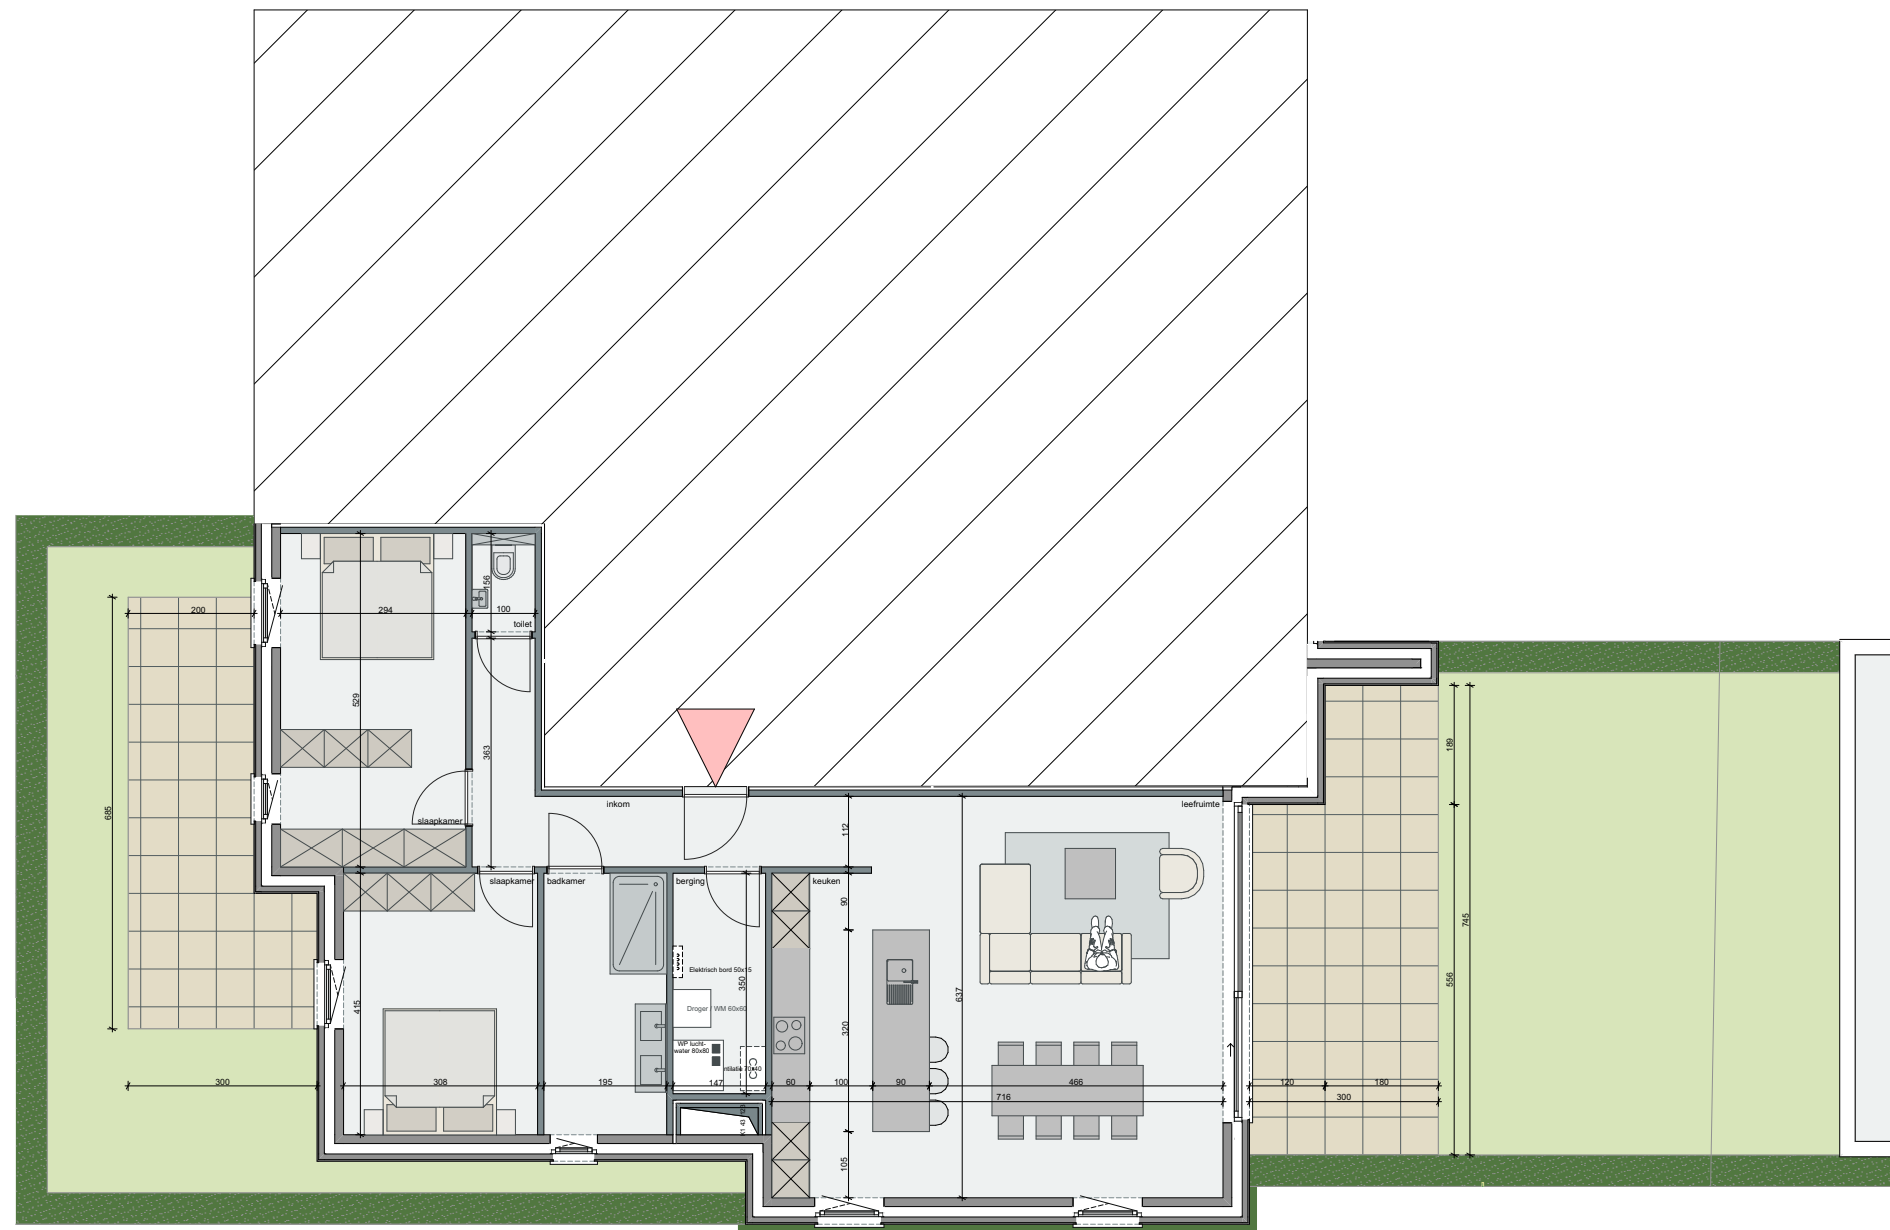

N schaal 1:120

Appartement B0.1 (180/bus 1) met tuin
VERDIEPING +0
Zultseweg 180 & 182 - 8790 Waregem

bruto oppervlakte: 116.73m²
oppervlakte voortuin: 86.12m²
oppervlakte achtertuin: 54.60m²

Residentie Bloemenveld
Zultseweg 180 & 182
8790 Waregem

Deleersnyder
Hooimeersstraat 15
8710 Wielsbeke

De bouwpromotor behoudt zich het recht voor wijzigingen aan te brengen aan deze plannen. Alle afmetingen dienen ter plaatse opgemeten te worden. Afwijkingen in maat en opzichte van de plannen zijn mogelijk en zijn geen voorwerp voor prijsherzieningen.

Het getoonde meubilair is enkel ter illustratie. Voor het meubilair inbegrepen in de prijs geldt enkel de beknopte beschrijving. De indeling van de keuken en de badkamers wordt enkel ter illustratie meegedeeld.

Voor meer detaillering in de plannen wordt verwezen naar de uitvoeringsplannen van de architect.



WWW.DELEERSNYDERBVBA.BE | 056/61.45.61

wielfaert architecten

Nokersseweg 9, B-8790 Waregem
info@wielfaertarchitecten.be



schaal 1:250

Overzicht +0
VERDIEPING +0
Zultseweg 180 & 182 - 8790 Waregem

Residentie Bloemenveld
Zultseweg 180 & 182
8790 Waregem

Deleersnyder
Hooimeersstraat 15
8710 Wielsbeke

De bouwpromotor behoudt zich het recht voor wijzigingen aan te brengen aan deze plannen. Alle afmetingen dienen ter plaatse opgemeten te worden. Afwijkingen in maat en opzichte van de plannen zijn mogelijk en zijn geen voorwerp voor prijsherzieningen.

Het getoonde meubilair is enkel ter illustratie. Voor het meubilair inbegrepen in de prijs geldt enkel de beknopte beschrijving. De indeling van de keuken en de badkamers wordt enkel ter illustratie meegedeeld.

Voor meer detaillering in de plannen wordt verwezen naar de uitvoeringsplannen van de architect.



BOUWONDERNEMING
DELEERSNYDER

WWW.DELEERSNYDERBVBA.BE | 056/61.45.61

wielfaert architecten

Nokerseweg 9, B-8790 Waregem
info@wielfaertarchitecten.be



Residentie Bloemenveld
Zultseweg 180 & 182
8790 Waregem

Deleersnyder
Hooimeersstraat 15
8710 Wielsbeke

De bouwpromotor behoudt zich het recht voor wijzigingen aan te brengen aan deze plannen. Alle afmetingen dienen ter plaatse opgemeten te worden. Afwijkingen in maat en opzichte van de plannen zijn mogelijk en zijn geen voorwerp voor prijsherzieningen.

Het getoonde meubilair is enkel ter illustratie. Voor het meubilair inbegrepen in de prijs geldt enkel de beknopte beschrijving. De indeling van de keuken en de badkamers wordt enkel ter illustratie meegedeeld.

Voor meer detaillering in de plannen wordt verwezen naar de uitvoeringsplannen van de architect.

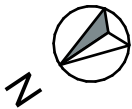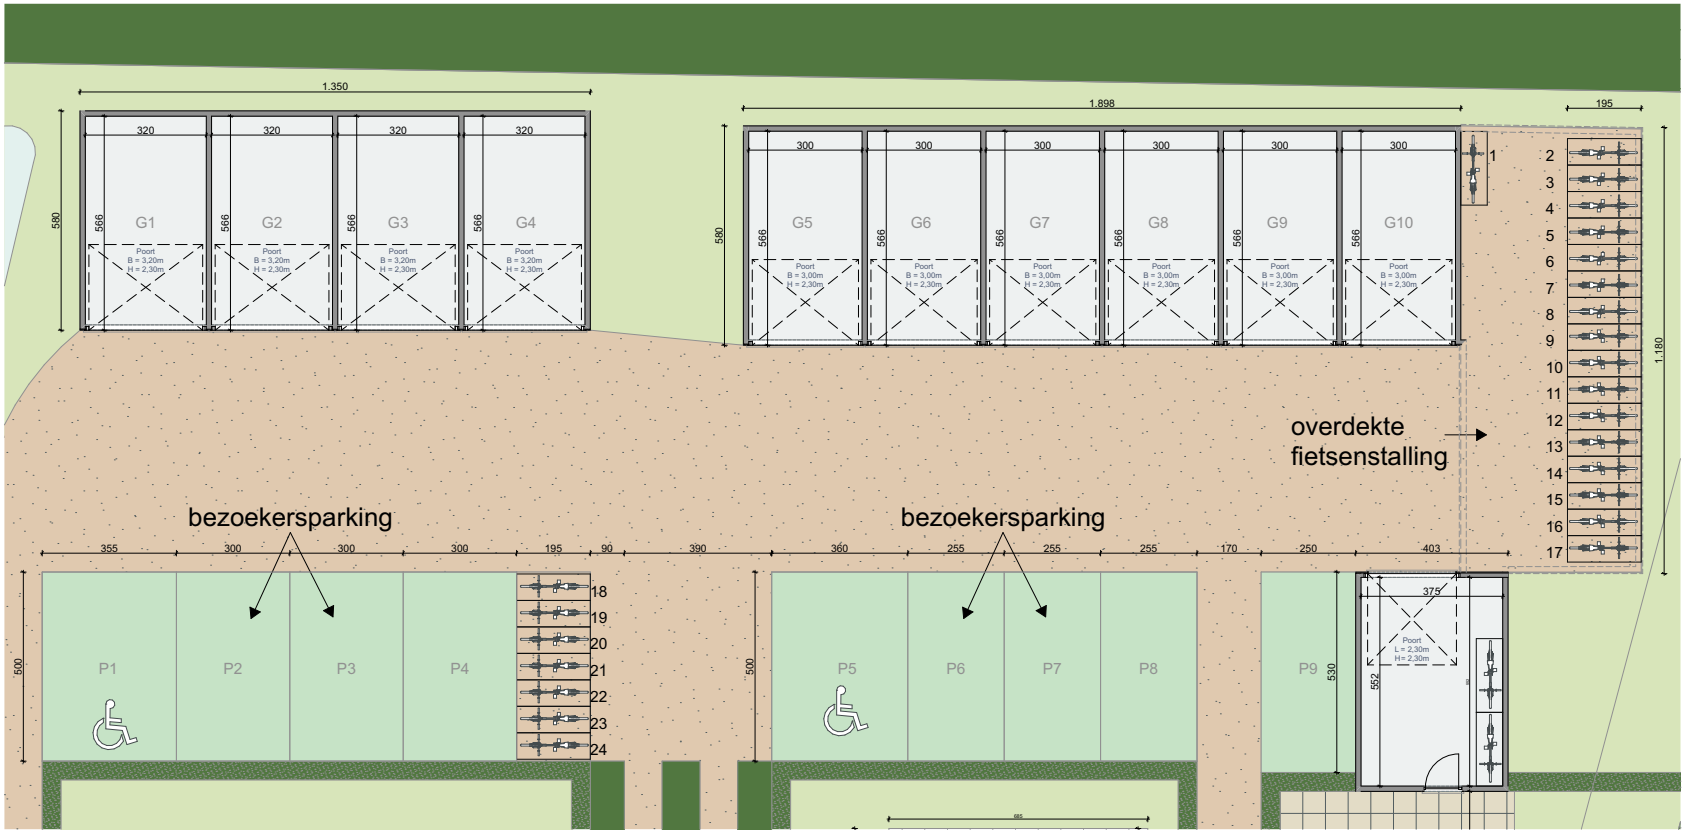

schaal 1:200

Overzicht garageboxen
VERDIEPING +0
Zultseweg 180 & 182 - 8790 Waregem



WWW.DELEERSNYDERBVBA.BE | 056/61.45.61

wielfaert architecten

Nokersseweg 9, B-8790 Waregem
info@wielfaertarchitecten.be