


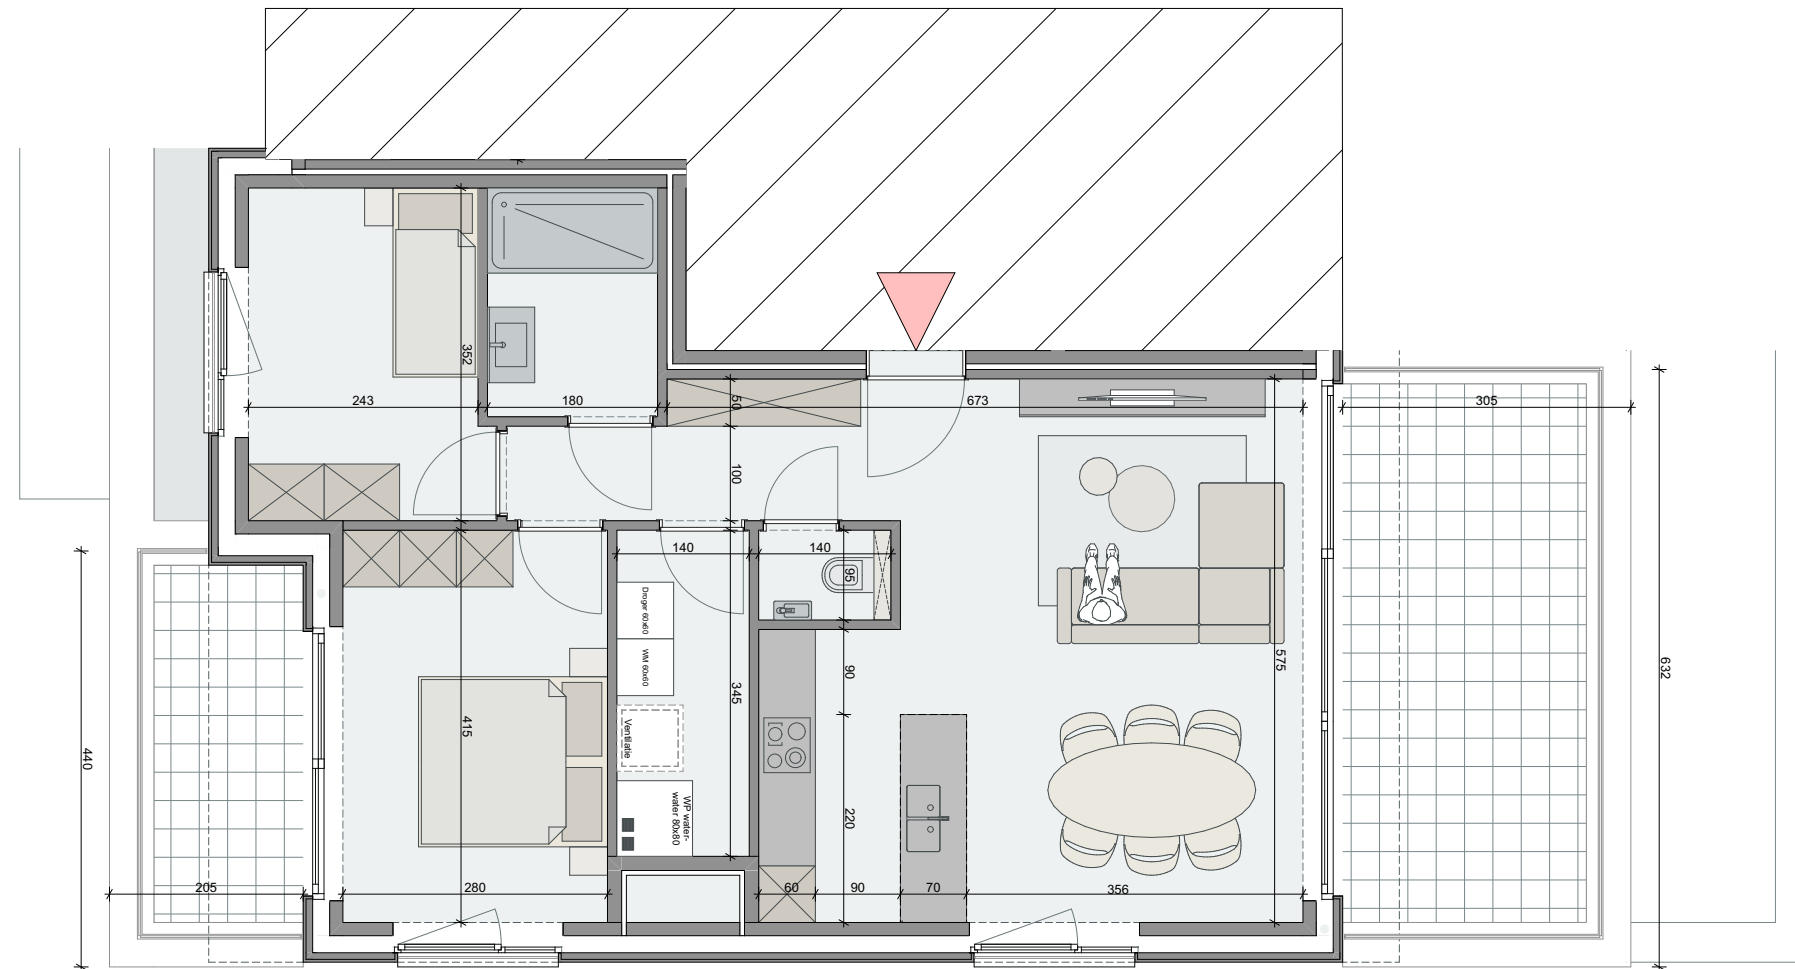

schaal 1:80

Het bouwen van een meergezinswoning  
VERDIEPING +2  
Appartement 2.4

bruto oppervlakte: 81.79m<sup>2</sup>  
oppervlakte terras voorzijde: 8.82m<sup>2</sup>  
oppervlakte terras achterzijde: 19.62m<sup>2</sup>



Residentie 't Gaperke  
Kerkstraat 69-73  
8570 Anzegem

Bouwonderneming Deleersnyder  
Hooimeersstraat 15  
9710 Wielsbeke

De bouwpromotor behoudt zich het recht voor wijzigingen aan te brengen aan deze plannen. Alle afmetingen dienen ter plaatse opgemeten te worden. Afwijkingen in maat en opzichte van de plannen zijn mogelijk en zijn geen voorwerp voor prijsherzieningen.

Het getoonde meubilair is enkel ter illustratie. Voor het meubilair inbegrepen in de prijs geldt enkel de beknopte beschrijving. De indeling van de keuken en de badkamers wordt enkel ter illustratie meegedeeld.

Voor meer detaillering in de plannen wordt verwezen naar de uitvoeringsplannen van de architect.




BOUWONDERNEMING  
**DELEERSNYDER**


WWW.DELEERSNYDERBVBA.BE | 056/61.45.61

wielfaert architecten

Nokerseweg 9, B-8790 Waregem  
info@wielfaertarchitecten.be

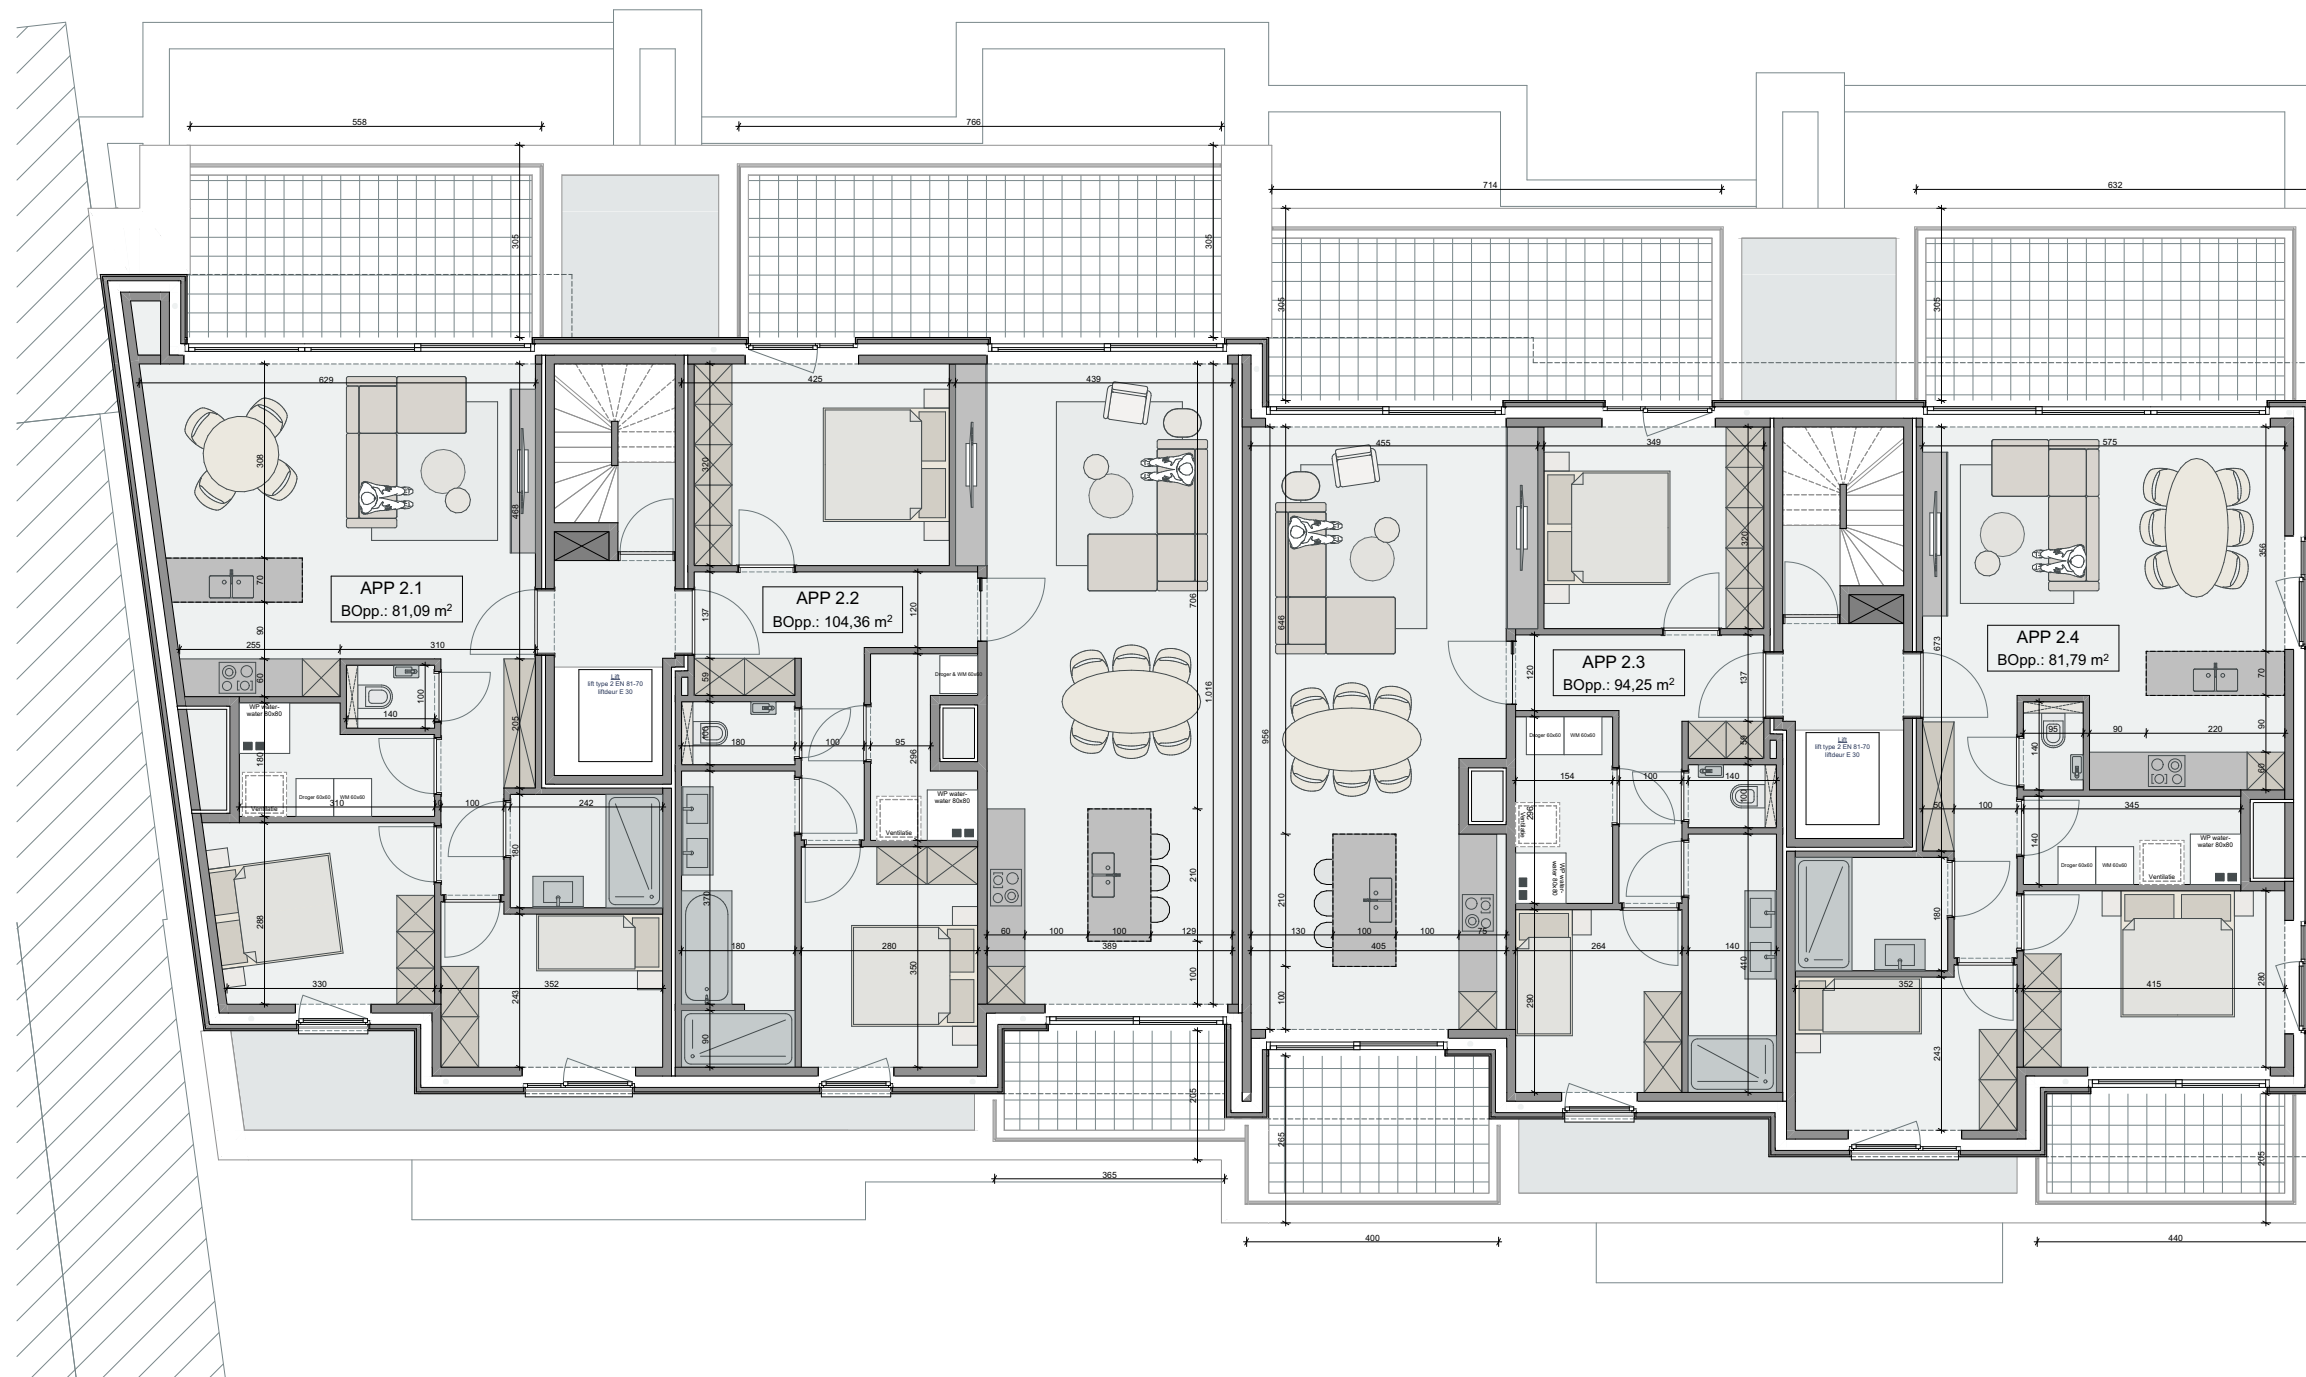

schaal 1:120

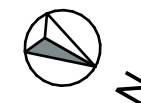

Residentie 't Gaperke  
Overzichtplan  
VERDIEPING +2

Kerkstraat 69-73  
8570 Anzegem



BOUWONDERNEMING  
**DELEERSNYDER**  
WWW.DELEERSNYDERBVBA.BE | 056/61.45.61



schaal 1:250

Residentie 't Gaperke  
Overzichtplan  
VOLLEDIGE SITE

Kerkstraat 69-73  
8570 Anzegem



BOUWONDERNEMING  
**DELEERSNYDER**  
WWW.DELEERSNYDERBVBA.BE | 056/6145.61