


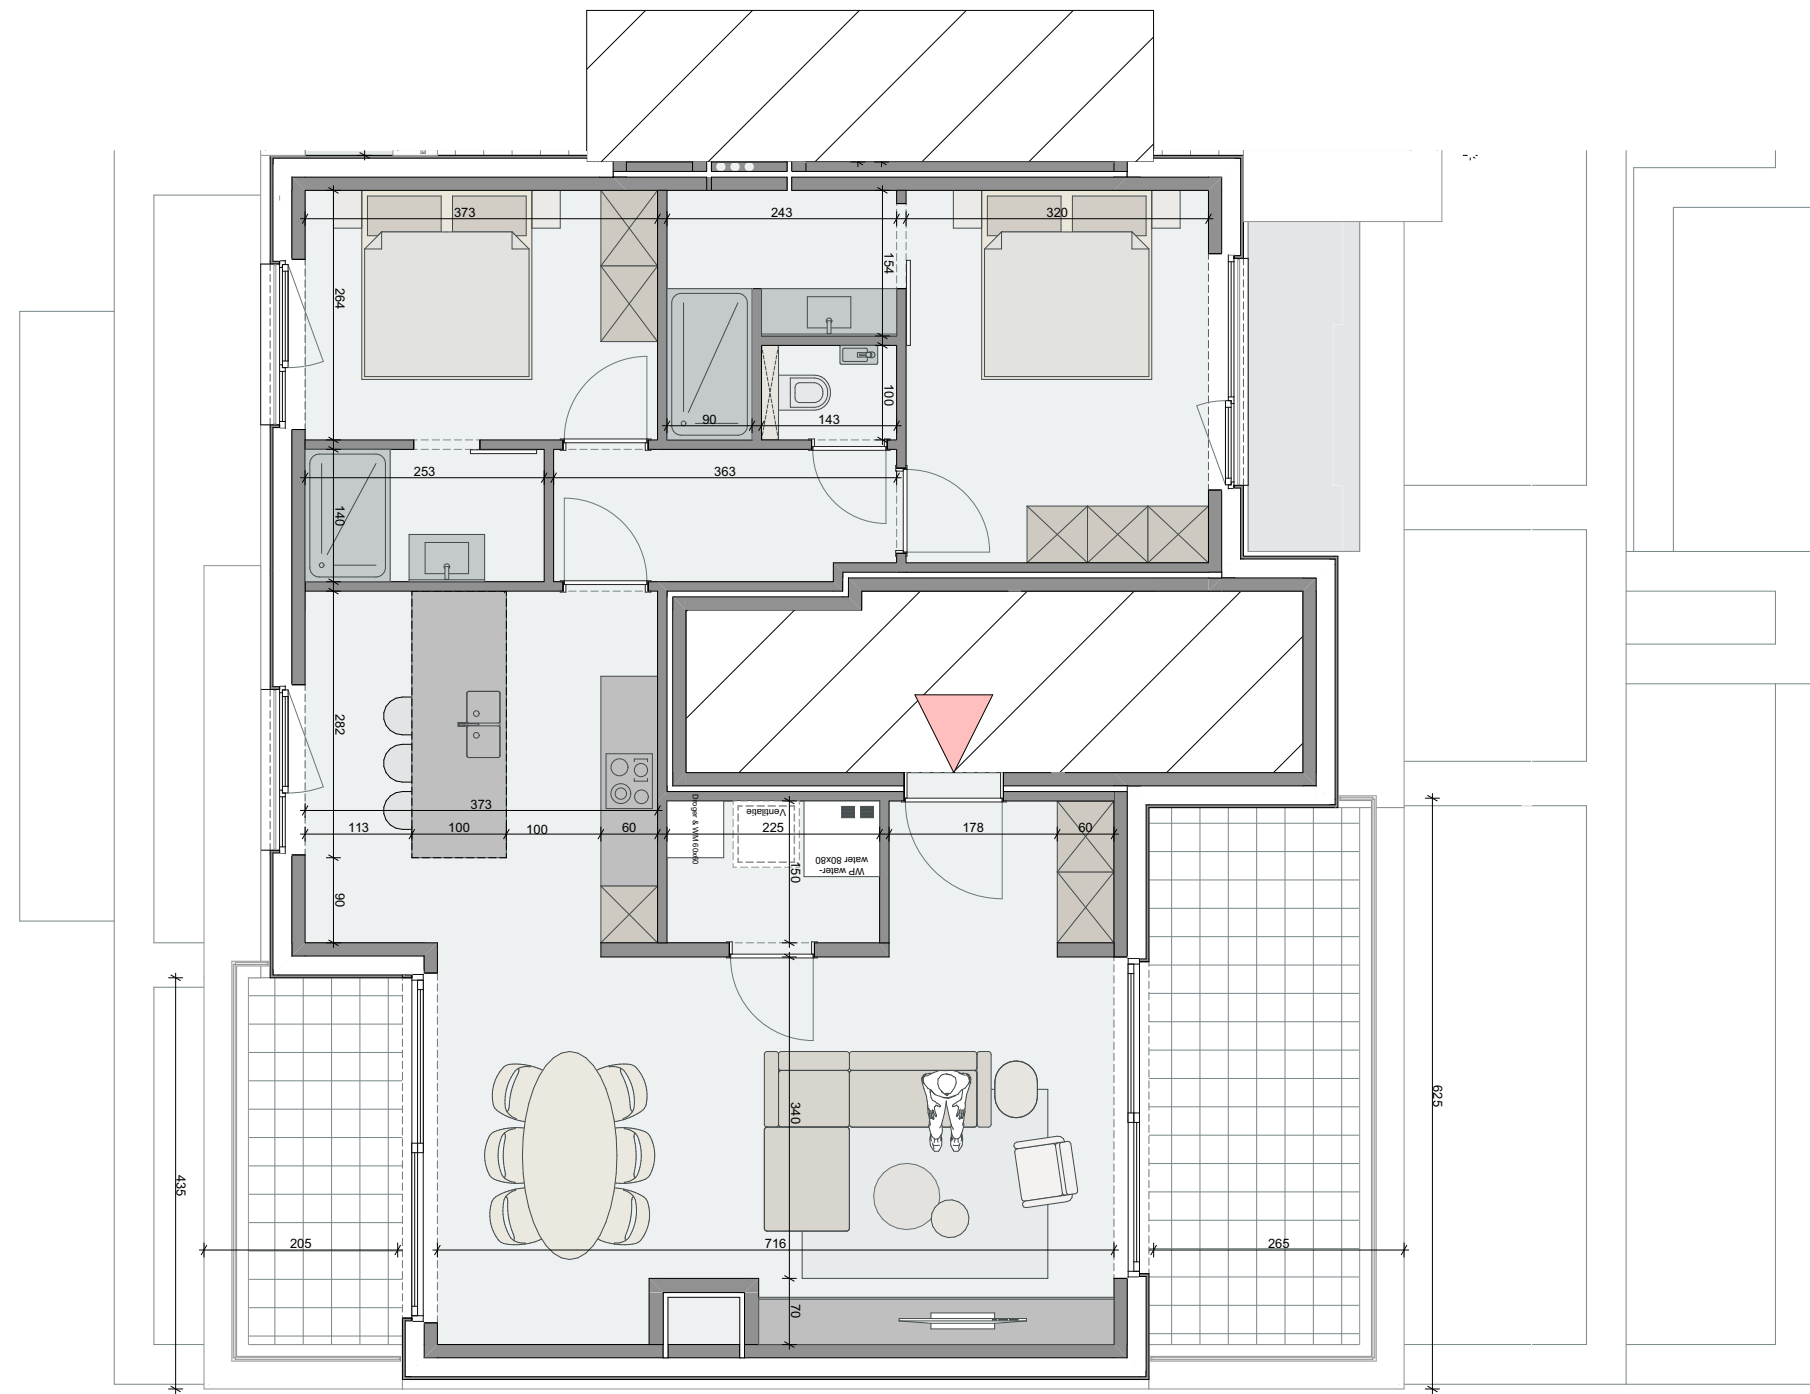

schaal 1:80

Het bouwen van een meergezinswoning
VERDIEPING +3
Appartement 3.2

bruto oppervlakte: 108.73m²
oppervlakte terras voorzijde: 9.08m²
oppervlakte terras achterzijde: 16.43m²



Residentie 't Gaperke
Kerkstraat 69-73
8570 Anzegem

Bouwonderneming Deleersnyder
Hooimeersstraat 15
9710 Wielsbeke

De bouwpromotor behoudt zich het recht voor wijzigingen aan te brengen aan deze plannen. Alle afmetingen dienen ter plaatse opgemeten te worden. Afwijkingen in maat en opzichte van de plannen zijn mogelijk en zijn geen voorwerp voor prijsherzieningen.

Het getoonde meubilair is enkel ter illustratie. Voor het meubilair inbegrepen in de prijs geldt enkel de beknopte beschrijving. De indeling van de keuken en de badkamers wordt enkel ter illustratie meegedeeld.

Voor meer detaillering in de plannen wordt verwezen naar de uitvoeringsplannen van de architect.




BOUWONDERNEMING
DELEERSNYDER

WWW.DELEERSNYDERBVBA.BE | 056/61.45.61

wielfaert architecten

Nokerseweg 9, B-8790 Waregem
info@wielfaertarchitecten.be

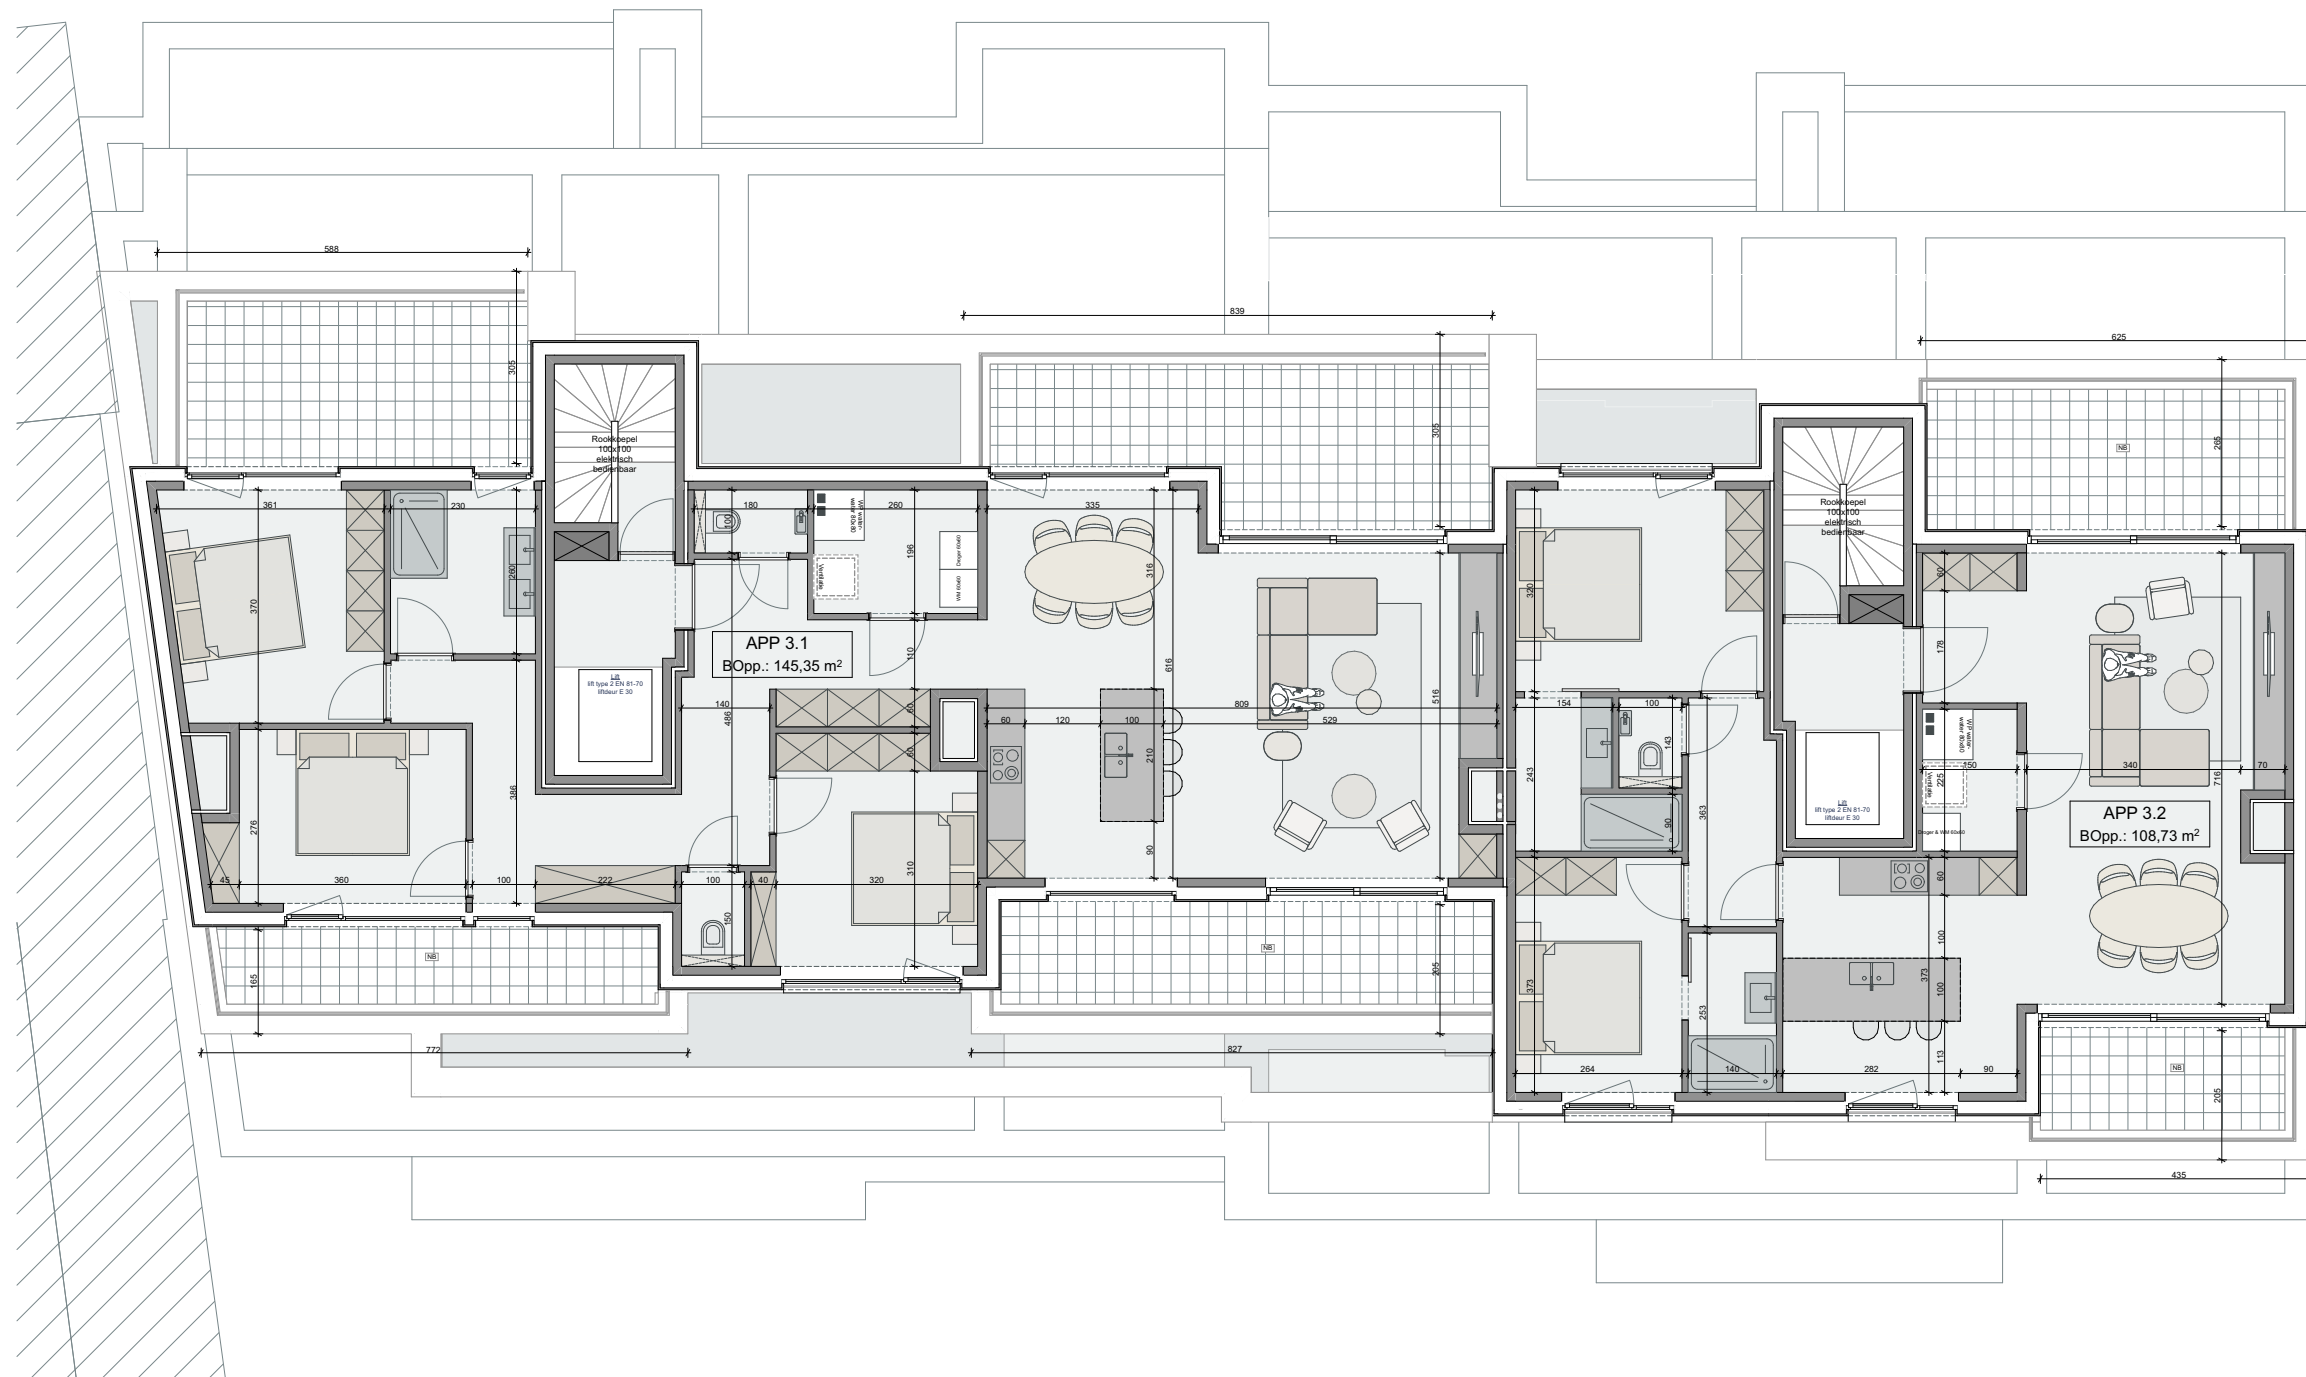

schaal 1:120



schaal 1:250

Residentie 't Gaperke
Overzichtplan
VOLLEDIGE SITE

Kerkstraat 69-73
8570 Anzegem



BOUWONDERNEMING
DELEERSNYDER
WWW.DELEERSNYDERBVBA.BE | 056/6145.61