


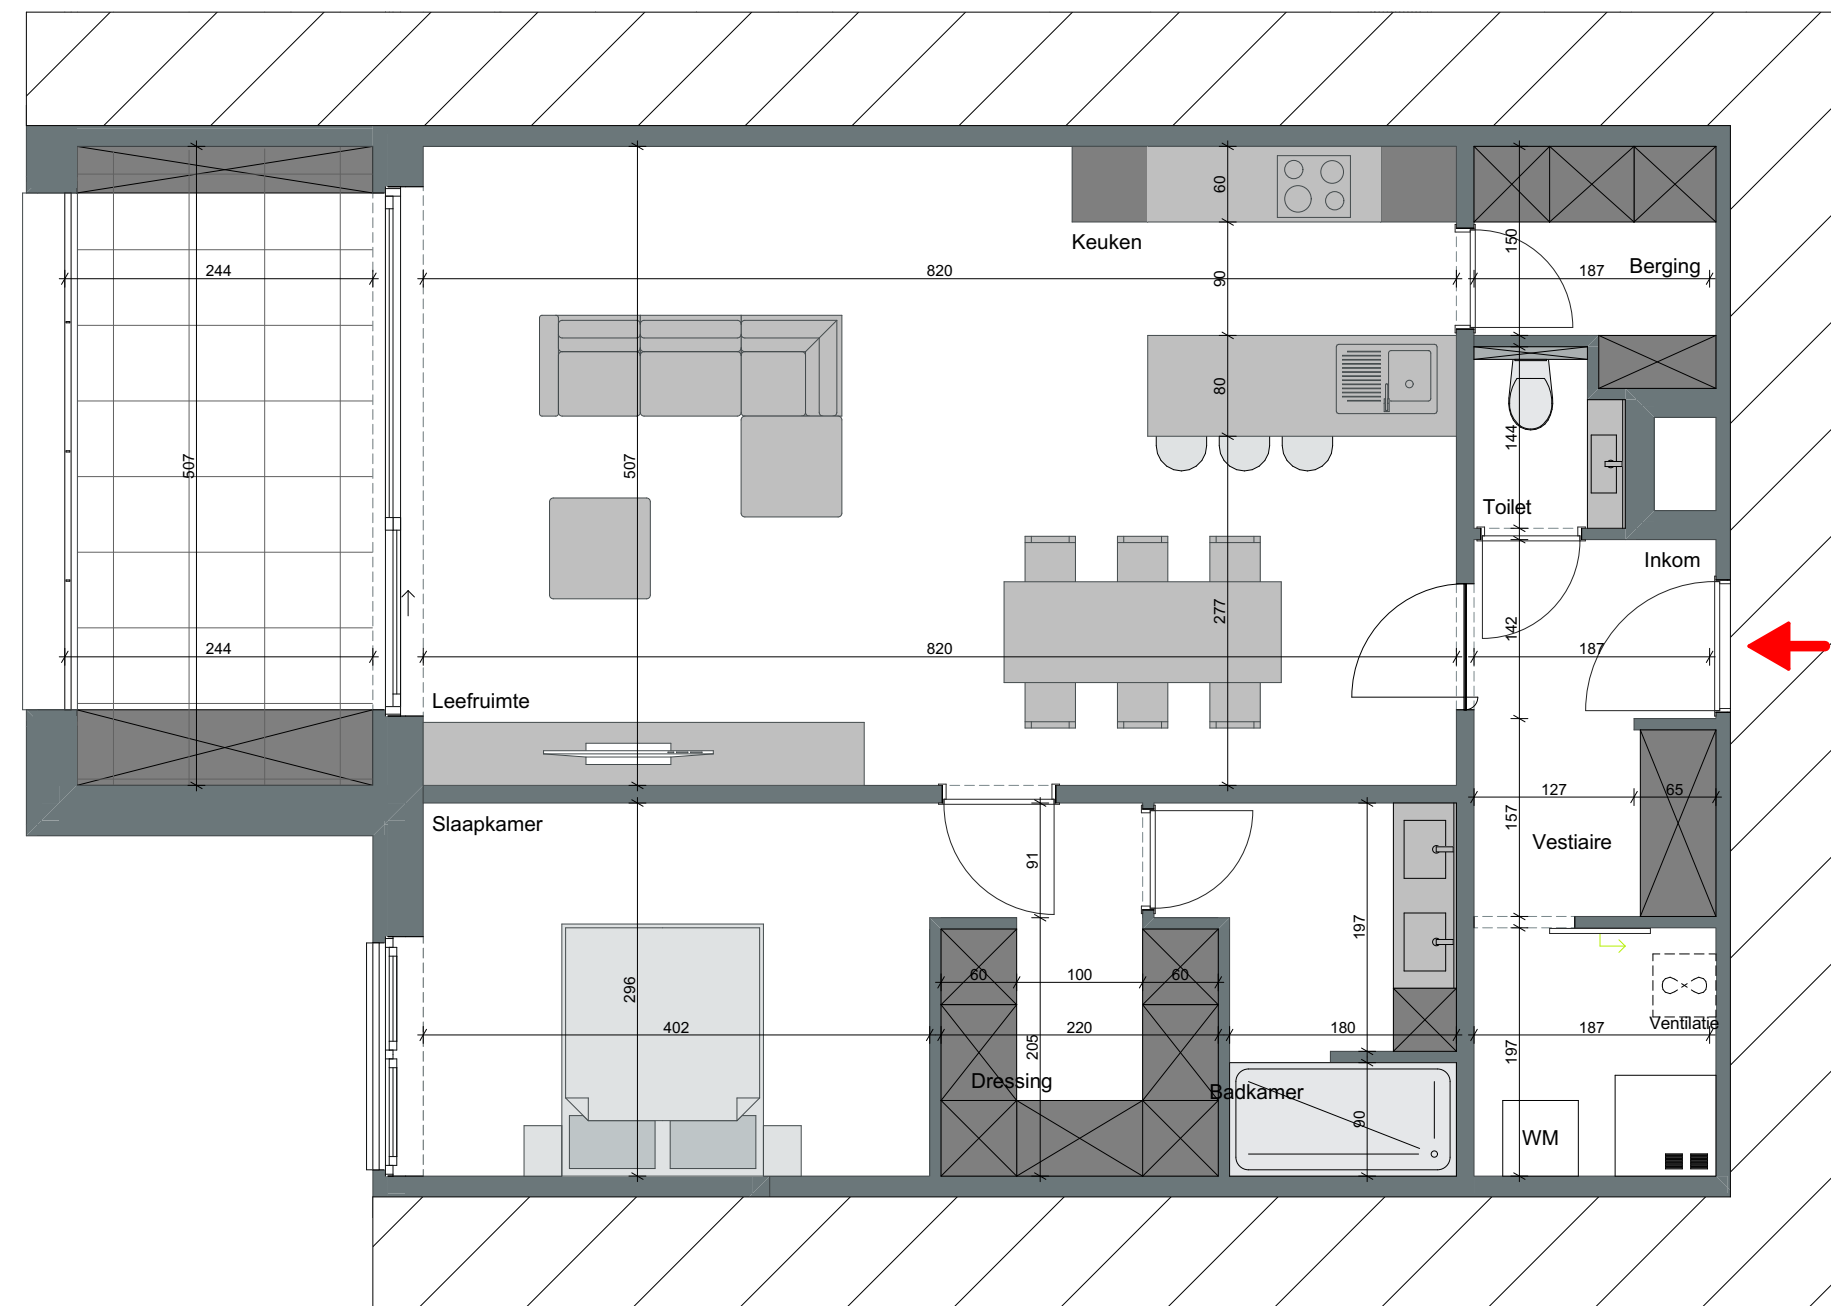

RESIDENTIE STROHALM

Appartement 76/0103 (1.3)

VERDIEPING +1

Staatsbaan 74-78 - 9870 Zulte



schaal 1:60

bruto oppervlakte: 91,58 m²

Residentie Strohalm
Appartement 76/0103 (1.3)
Staatsbaan 74-84
9870 Zulte

Bouwonderneming Deleersnyder
Hooimeersstraat 15
8710 Wielsbeke

De bouwpromotor behoudt zich het recht voor wijzigingen aan te brengen aan deze plannen. Alle afmetingen dienen ter plaatse opgemeten te worden. Afwijkingen in maat en opzichte van de plannen zijn mogelijk en zijn geen voorwerp voor prijsherzieningen.

Het getoonde meubilair is enkel ter illustratie. Voor het meubilair inbegrepen in de prijs geldt enkel de beknopte beschrijving. De indeling van de keuken en de badkamers wordt enkel ter illustratie meegedeeld.

Voor meer detaillering in de plannen wordt verwezen naar de uitvoeringsplannen van de architect.



WWW.DELEERSNYDERBVBA.BE | 056/61.45.61

wielfaert architecten

Nokerseweg 9, B-8790 Waregem
info@wielfaertarchitecten.be