


**VERKOCHT**

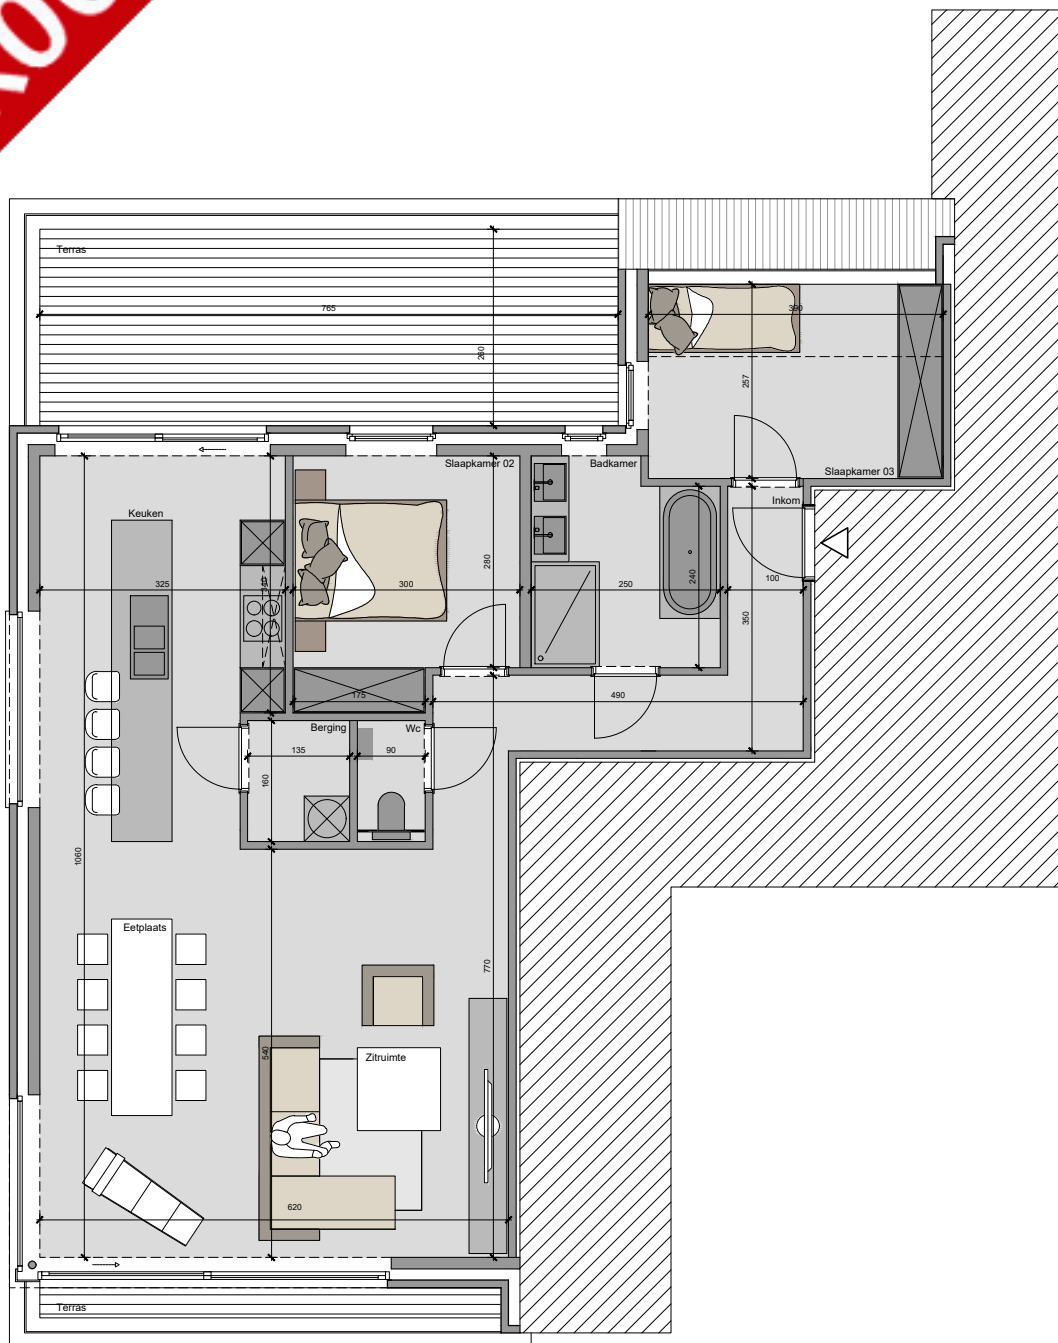


De bouwpromotor behoudt zich het recht voor wijzigingen aan te brengen aan deze plannen. Alle afmetingen dienen ter plaatse opgemeten te worden. Afwijkingen in maat en opzichte van de plannen zijn mogelijk en zijn geen voorwerp voor prijsherzieningen.

Het getoonde meubilair is enkel ter illustratie. Voor het meubilair inbegrepen in de prijs geldt enkel het verkoopslastenboek. De indeling van de keuken en de badkamers wordt enkel ter illustratie meegegeed.

Voor meer detaillering in de plannen wordt verwezen naar de uitvoeringsplannen van de architect.


**BOUWONDERNEMING**  
**DELEERSNYDER**  
WWW.DELEERSNYDERBVBA.BE | 056/61.45.61

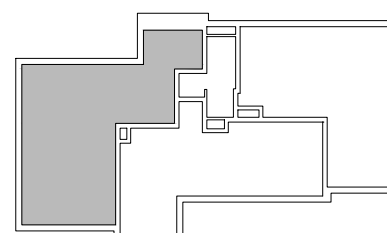

EERSTE VERDIEPING 01

EERSTE VERDIEPING  
Residentie 141 bus 13  
Appartement 1.1 - schaal 1/100


bewoonbare oppervlakte: 105m<sup>2</sup>  
oppervlakte terras : 29,50m<sup>2</sup>  
datum: 27-04-2020

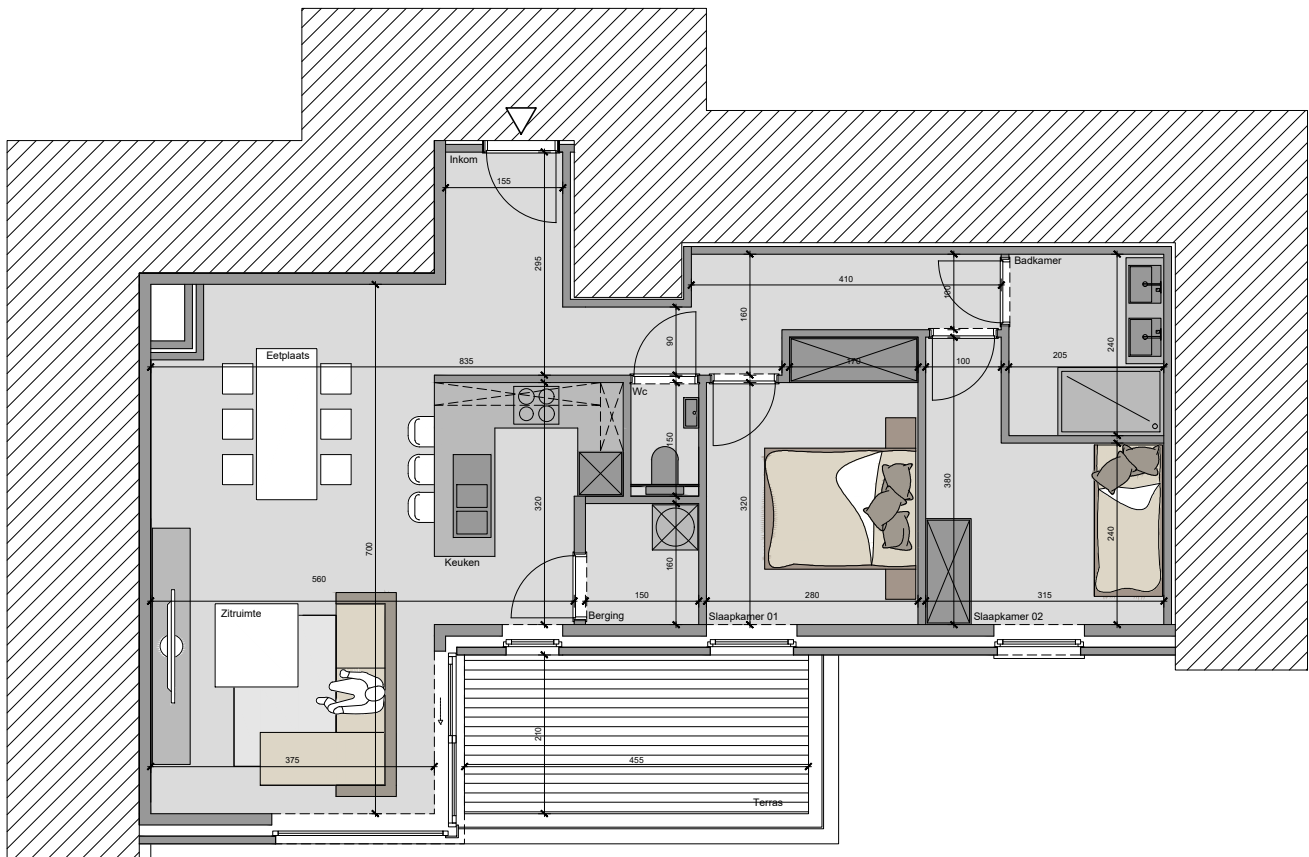

De bouwpromotor behoudt zich het recht voor wijzigingen aan te brengen aan deze plannen. Alle afmetingen dienen ter plaatse opgemeten te worden. Afwijkingen in maat en opzichte van de plannen zijn mogelijk en zijn geen voorwerp voor prijsherzieningen.

Het getoonde meubilair is enkel ter illustratie. Voor het meubilair inbegrepen in de prijs geldt enkel het verkoopslastenboek. De indeling van de keuken en de badkamers wordt enkel ter illustratie meegedeeld.

Voor meer detaillering in de plannen wordt verwezen naar de uitvoeringsplannen van de architect.

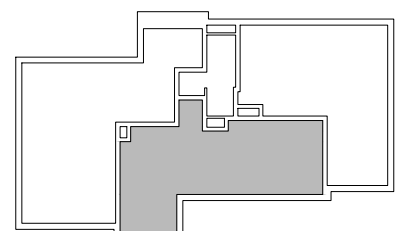


EERSTE VERDIEPING 01

EERSTE VERDIEPING  
Residentie 141 bus 12  
Appartement 1.2 - schaal 1/100

bewoonbare oppervlakte: 85,50m<sup>2</sup>  
oppervlakte terras: 12,50m<sup>2</sup>  
datum: 27-04-2020


VERKOCHT

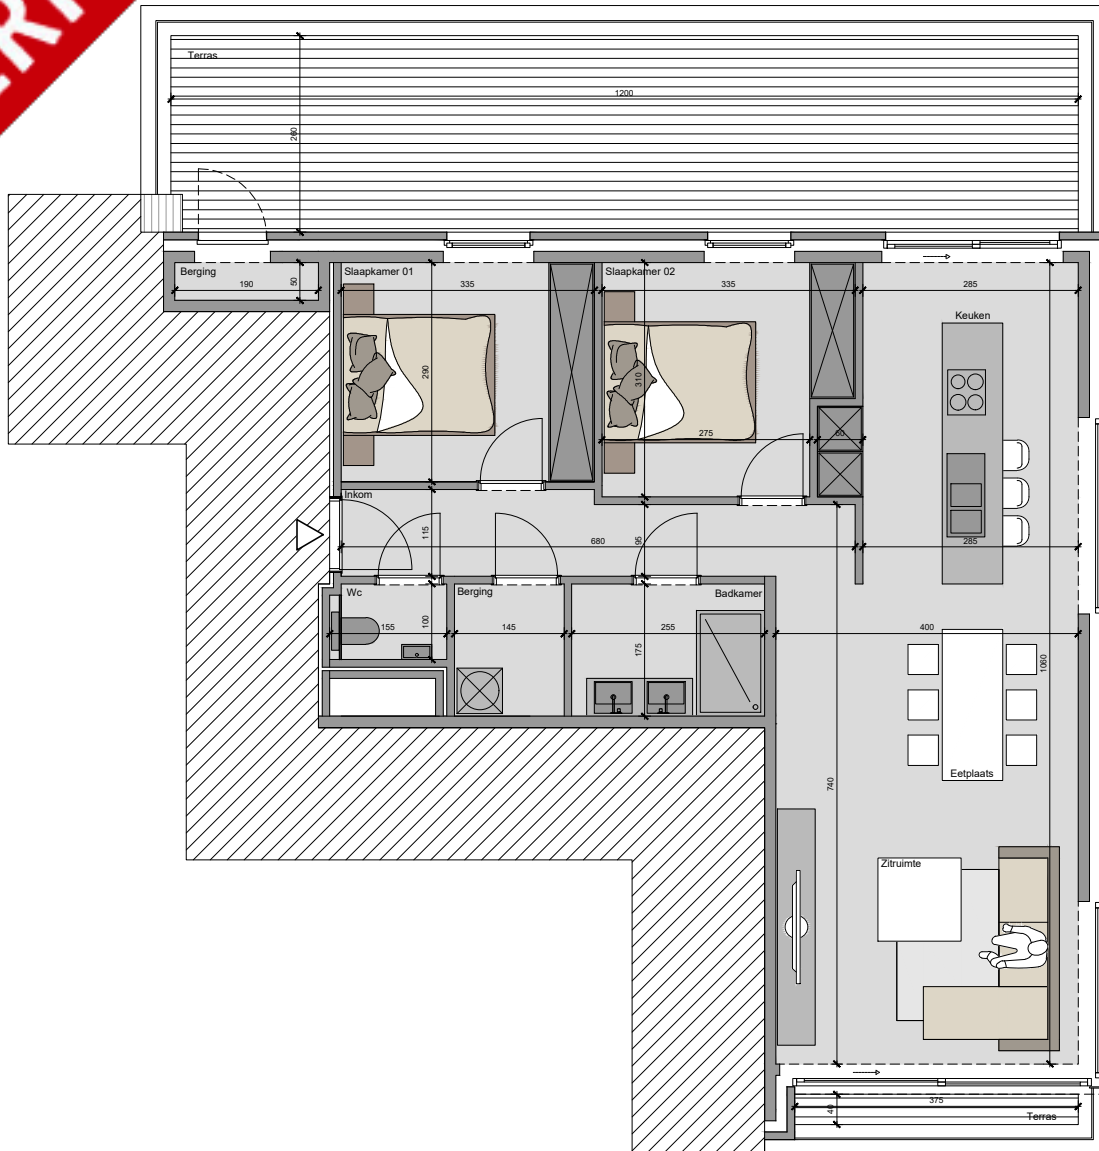

De bouwpromotor behoudt zich het recht voor wijzigingen aan te brengen aan deze plannen. Alle afmetingen dienen ter plaatse opgemeten te worden. Afwijkingen in maat en opzichte van de plannen zijn mogelijk en zijn geen voorwerp voor prijsherzieningen.

Het getoonde meubilair is enkel ter illustratie. Voor het meubilair inbegrepen in de prijs geldt enkel het verkoopslastenboek. De indeling van de keuken en de badkamers wordt enkel ter illustratie meegegeed.

Voor meer detaillering in de plannen wordt verwezen naar de uitvoeringsplannen van de architect.

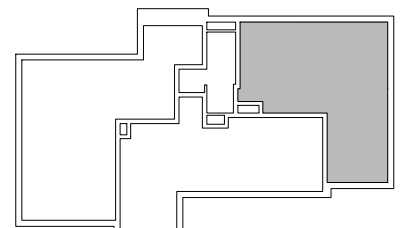

EERSTE VERDIEPING 01

EERSTE VERDIEPING

Residentie 141 bus 11

Appartement 1.3 - schaal 1/100

bewoonbare oppervlakte: 91.50m<sup>2</sup>

oppervlakte terras: 41,50m<sup>2</sup>

datum: 27-04-2020