




gevel **VOOR** 1/50

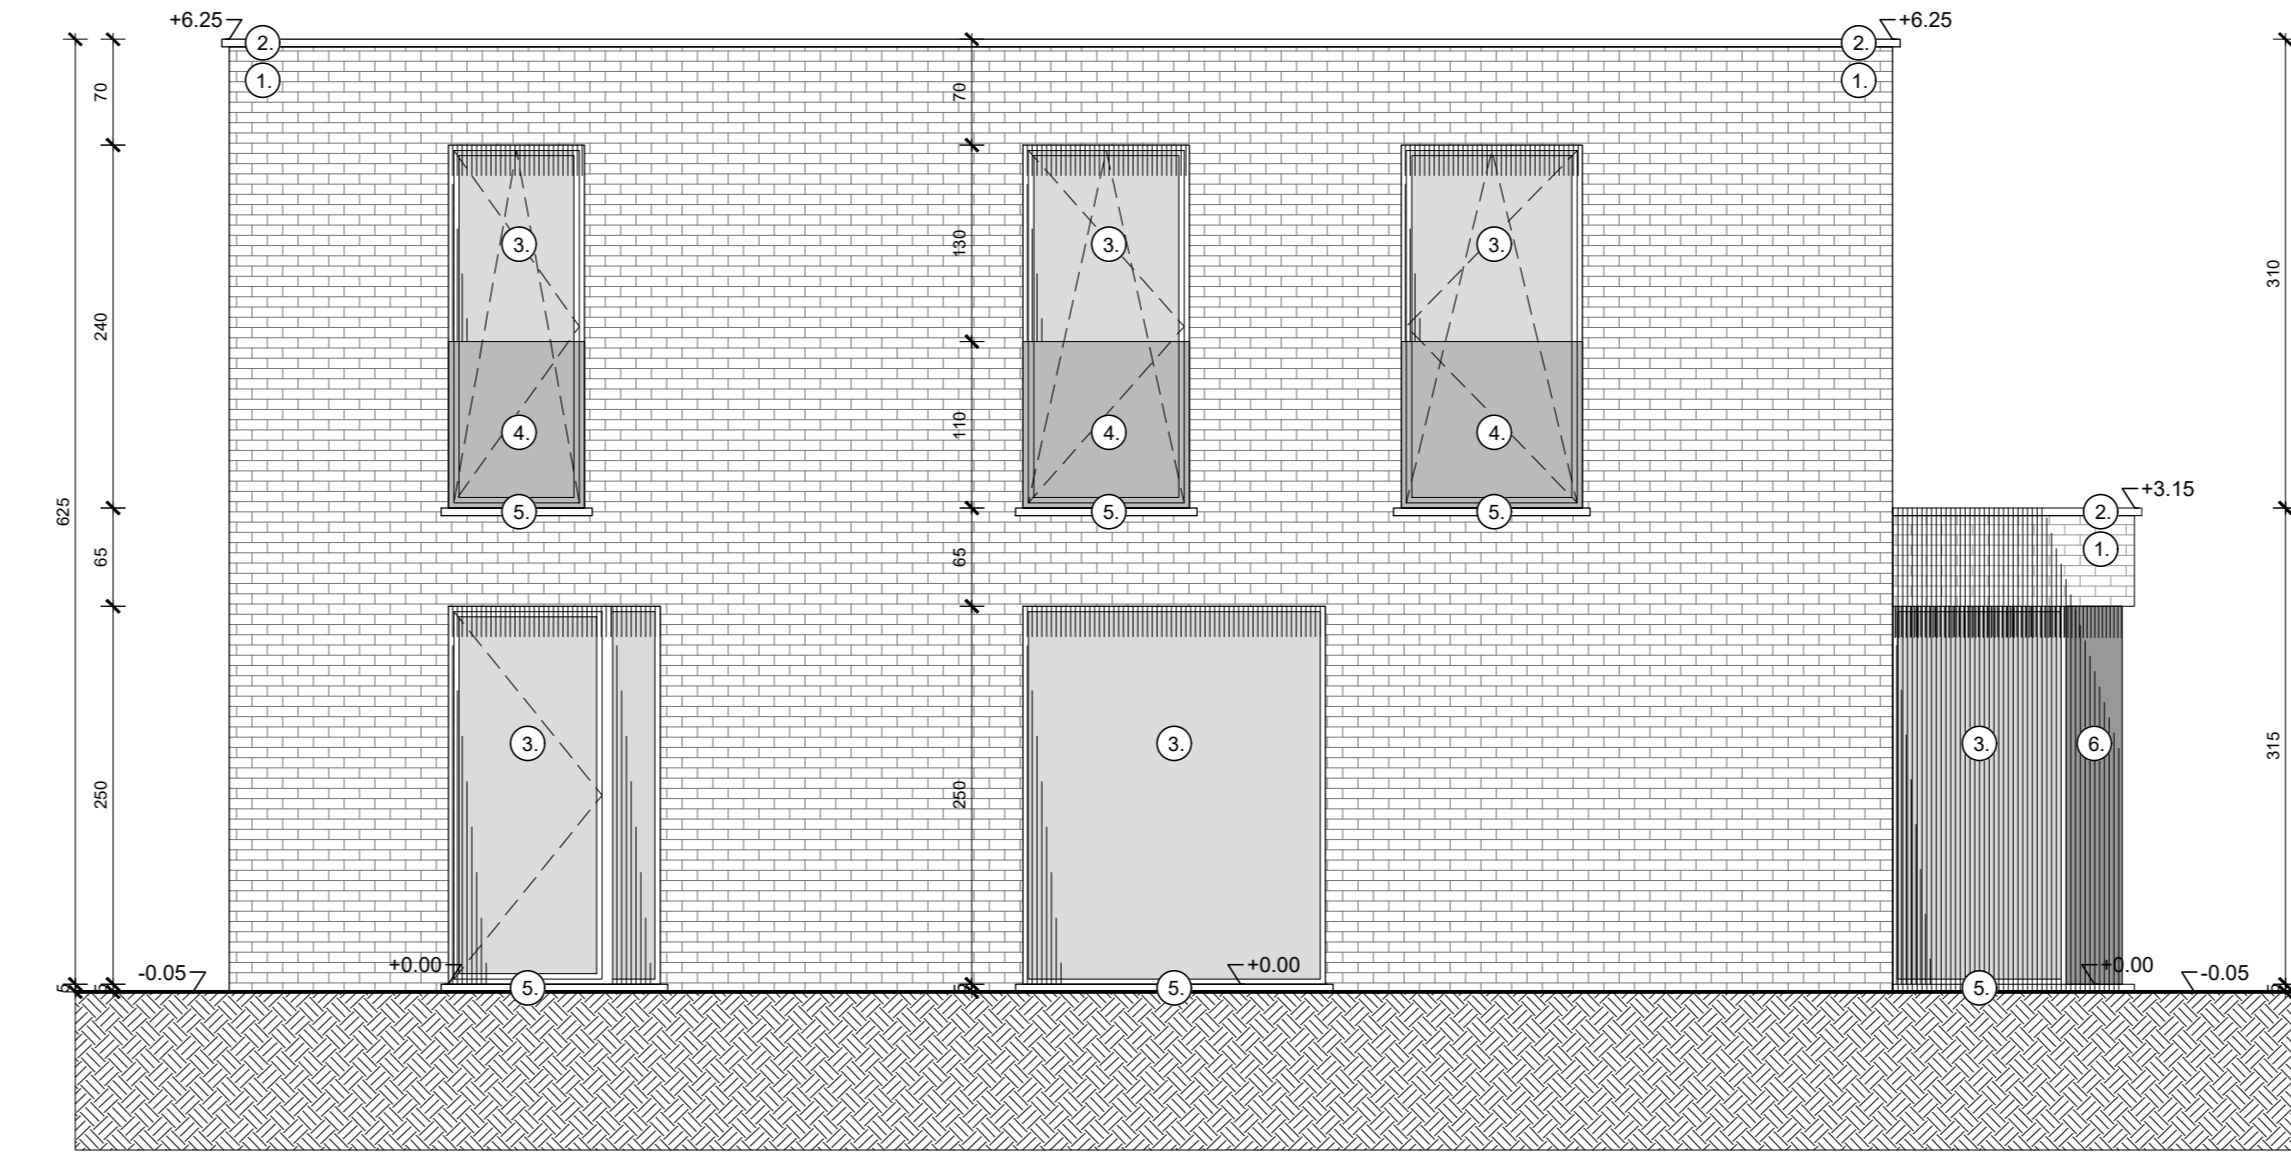

zijgevel **RECHTS** 1/50

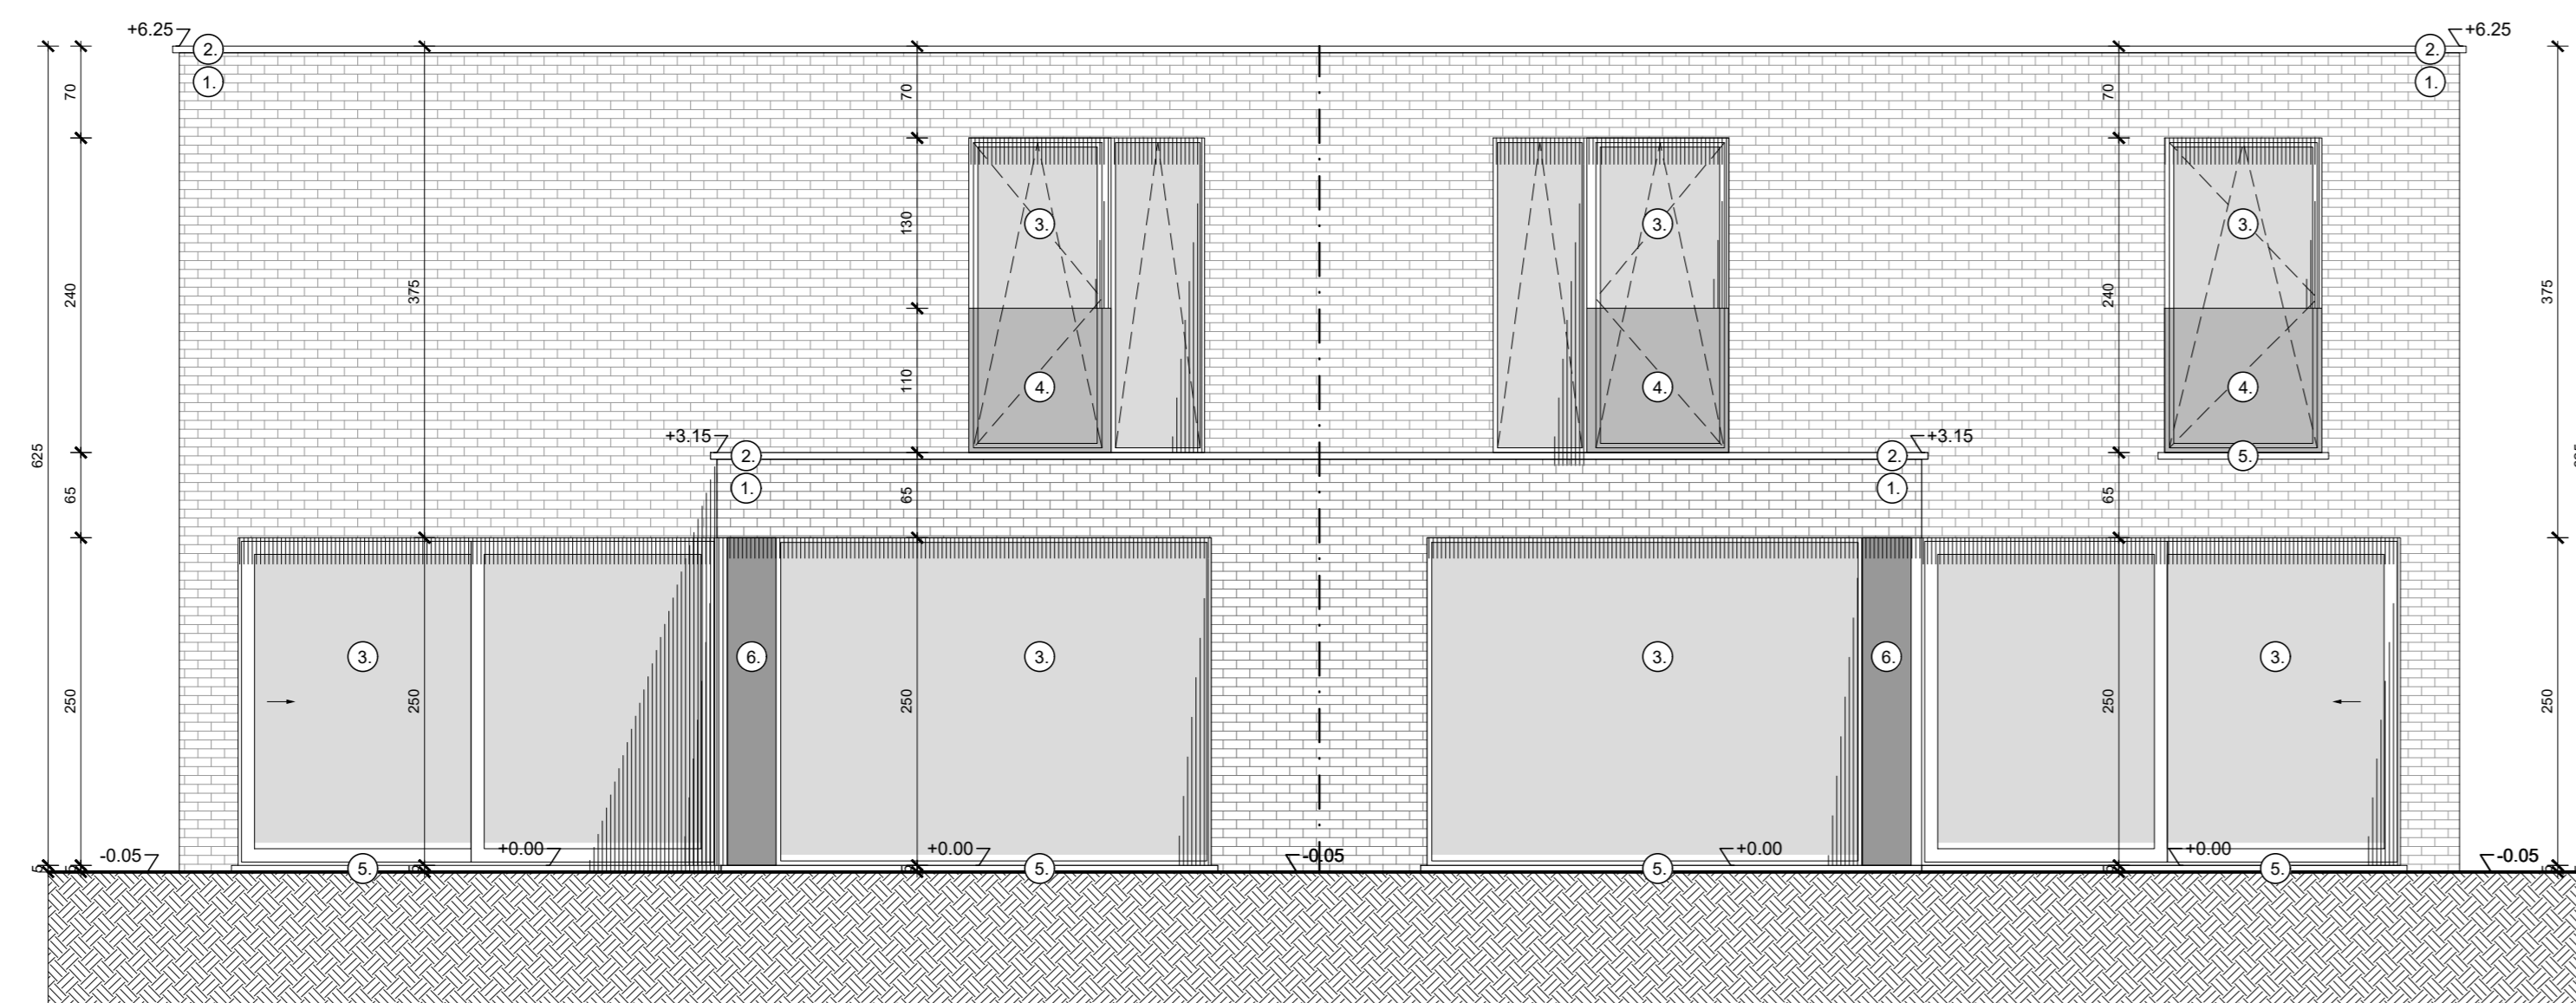

gevel **ACHTERR** 1/50

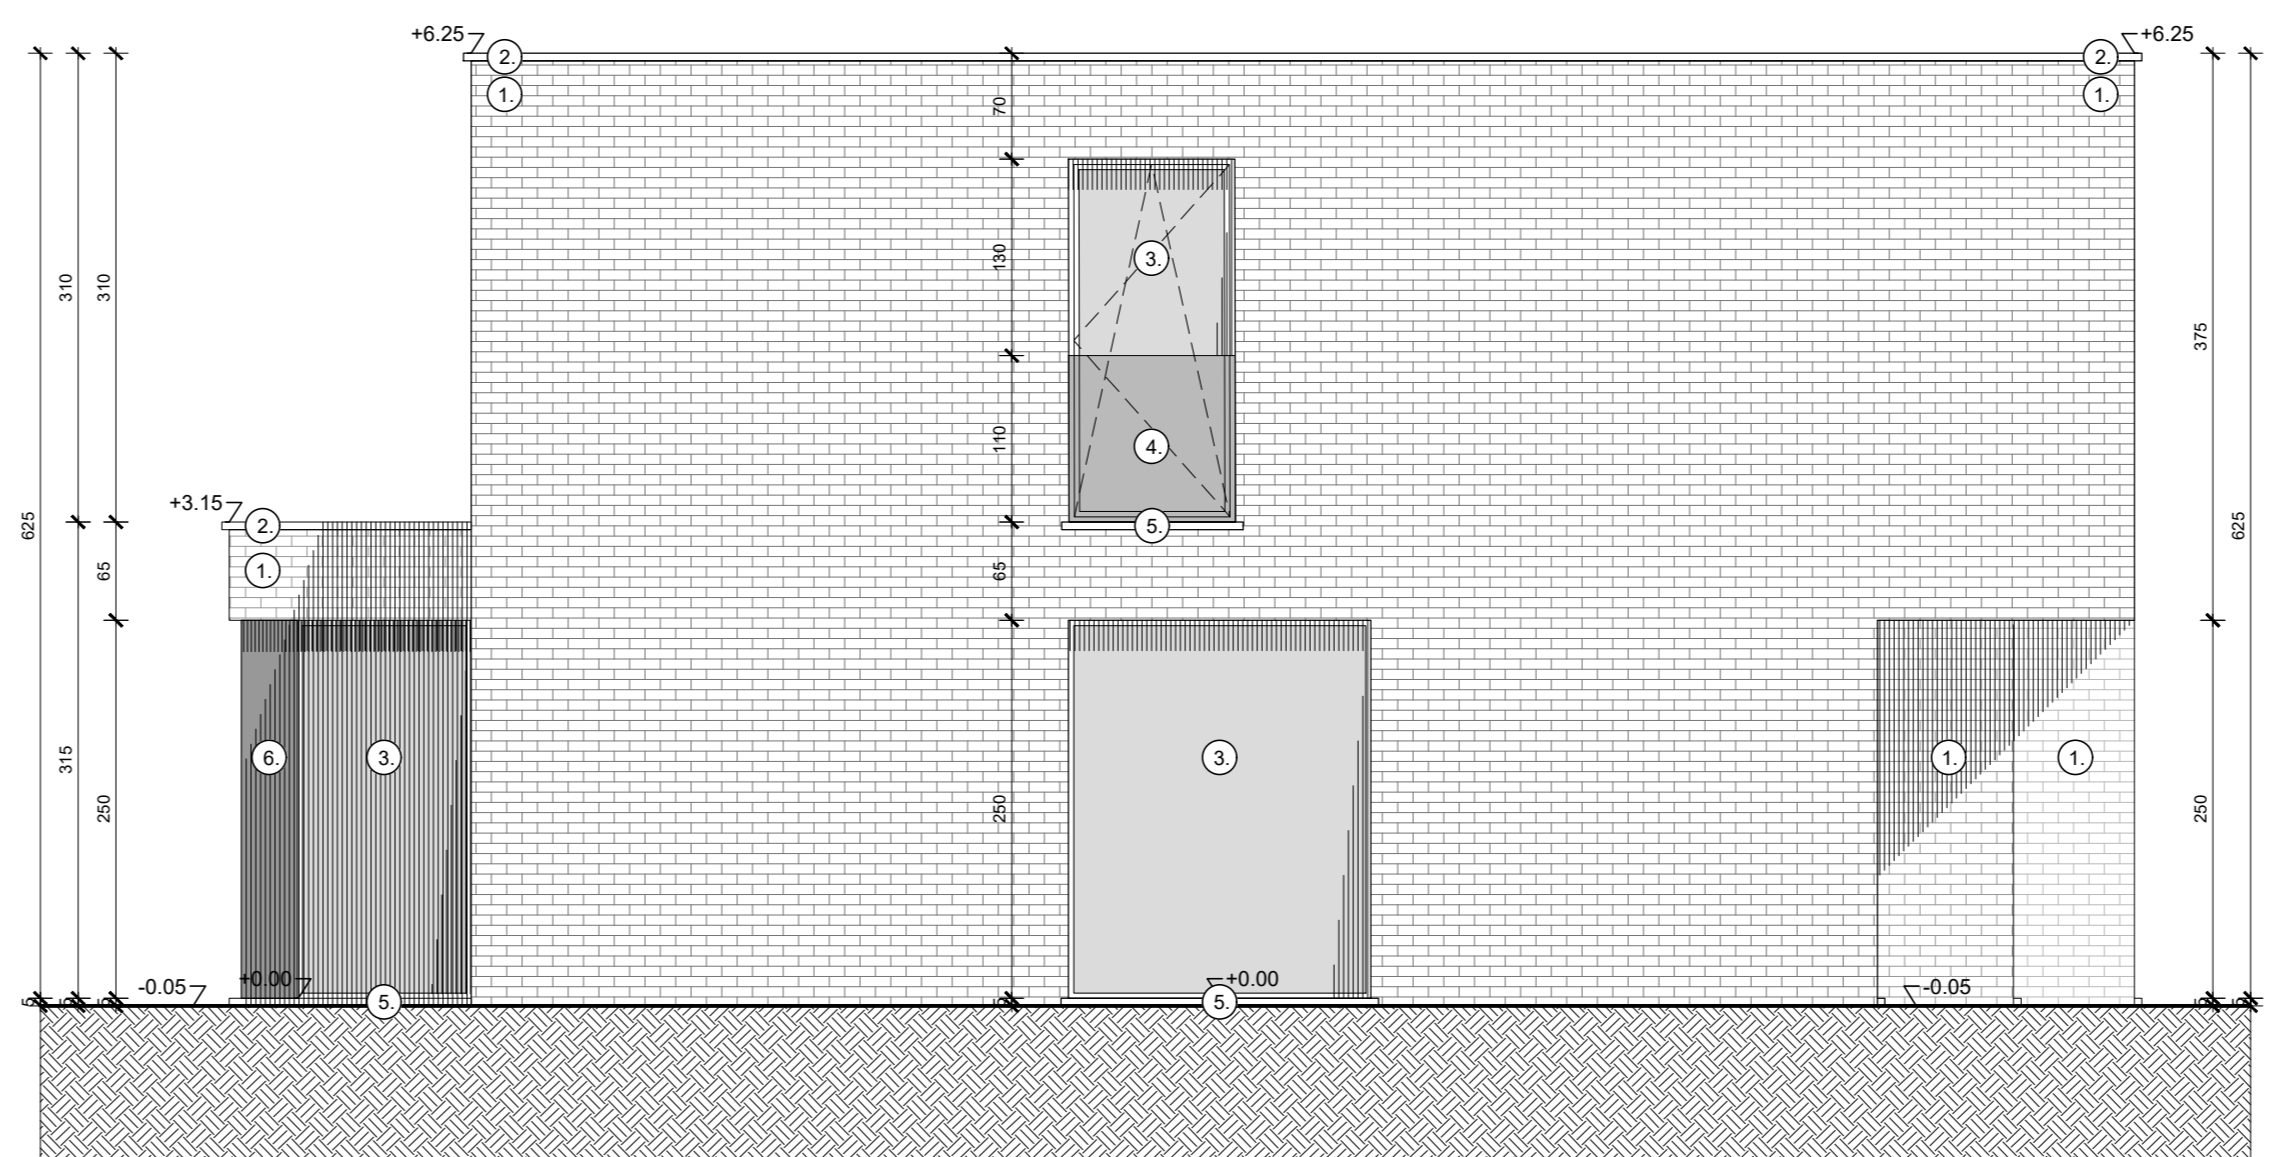

zijgevel **LINKS** 1/50