


plan **GELIJKVLOERS** 1/50

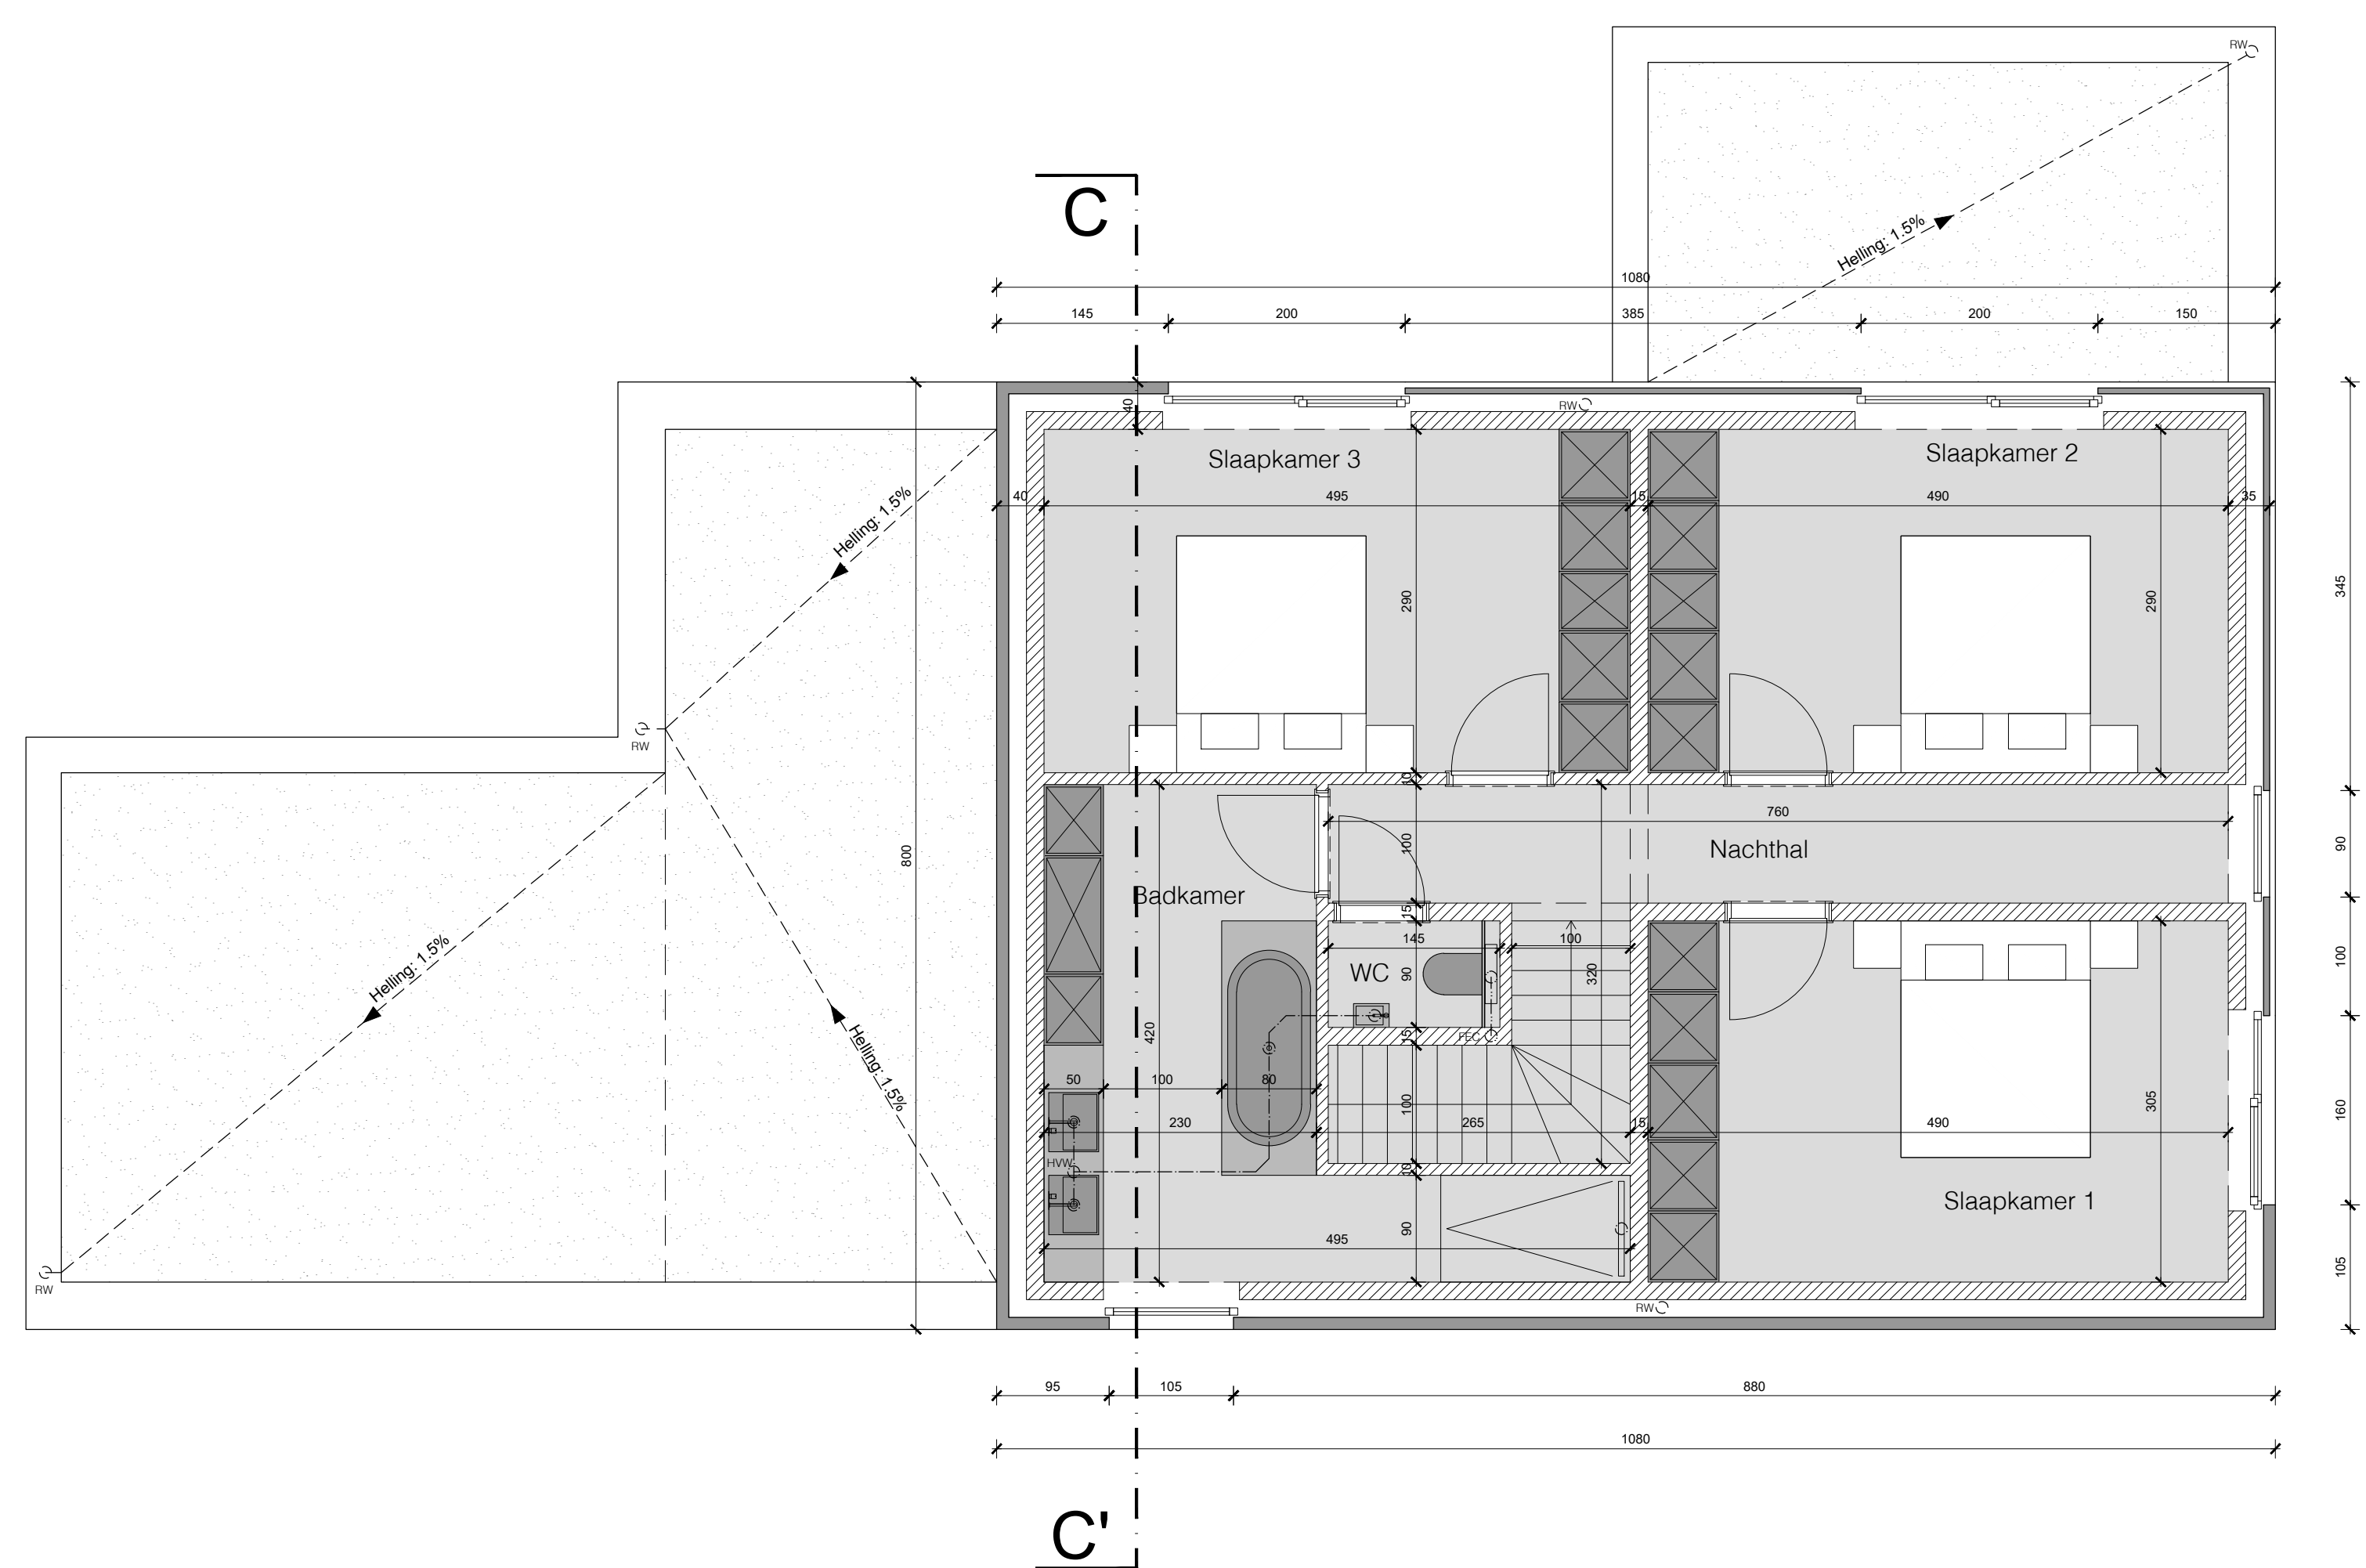

plan **VERDIEPING +1** 1/50

- Legende:**
- stalen profielen
 - beton (vloeren, balken, kolommen)
 - ulvlingslagen
 - cellerbeton
 - betonstenen
 - isolatie
 - vol metselwerk (paramentsteen)
 - hol metselwerk (sneibouw)
 - bestaande constructie
 - kalkezandsteen
 - gipsblokken
 - huishoudafvalwater (hwa)
 - regenwaterafvoer (rwa)
 - locatie (f)
 - rookdetector

- opmerkingen:**
- alle stabiliteitsberekeningen worden uitgevoerd door een erkend ingenieur stabiliteit;
 - alle afmetingen worden ter plaatse gecontroleerd door de uitvoerende aannemers;
 - bouwen volgens EPB 2018
 - de plannen dienen uitgevoerd te worden conform de brandnormering NB 7 juli 1994, geactualiseerde versie 7 december 2016;
 - rookmelders:
 - apparaat conform Belgische norm NEN EN 14604 dat reageert op de rookontwikkeling bij brand door het produceren van een scherp geluidssignaal, en dat niet van het ionische type is.
 - rolring op plan is slechts schematisch, rolring dient opgevoerd te worden door aannemer ruwbouwwerken;
 - alles wordt aangegeven op de bestaande ritening;
 - bij afbraakwerken dient de stabiliteit van het gebouw constant te worden gewaarborgd door aannemer ruwbouwwerken;

wielfaertarchitecten

// 18.182

// BOUWEN VAN EEN EENGEZINSWONING

Bouwheer: Delersnyder BVBA 15/02/2022
 Hooimeersstraat 15
 8710 Wielsbeke

Bouwplaats: Tielstraat
 8720 Dentergem
 43e Afdeling, Sectie B, nr.03.7400

Contactpersoon: Jens Rogge
 Jochen Van Schelstraete

// UITVOERING

Plan: NIEUWE TOESTAND:
 Gelijkvloers
 Vordieping +1

PLAN 01
 SCHAL 1:50
 1/250

Materialen: 1.

// WILZIGINGEN

nr.	omschrijving	datum